



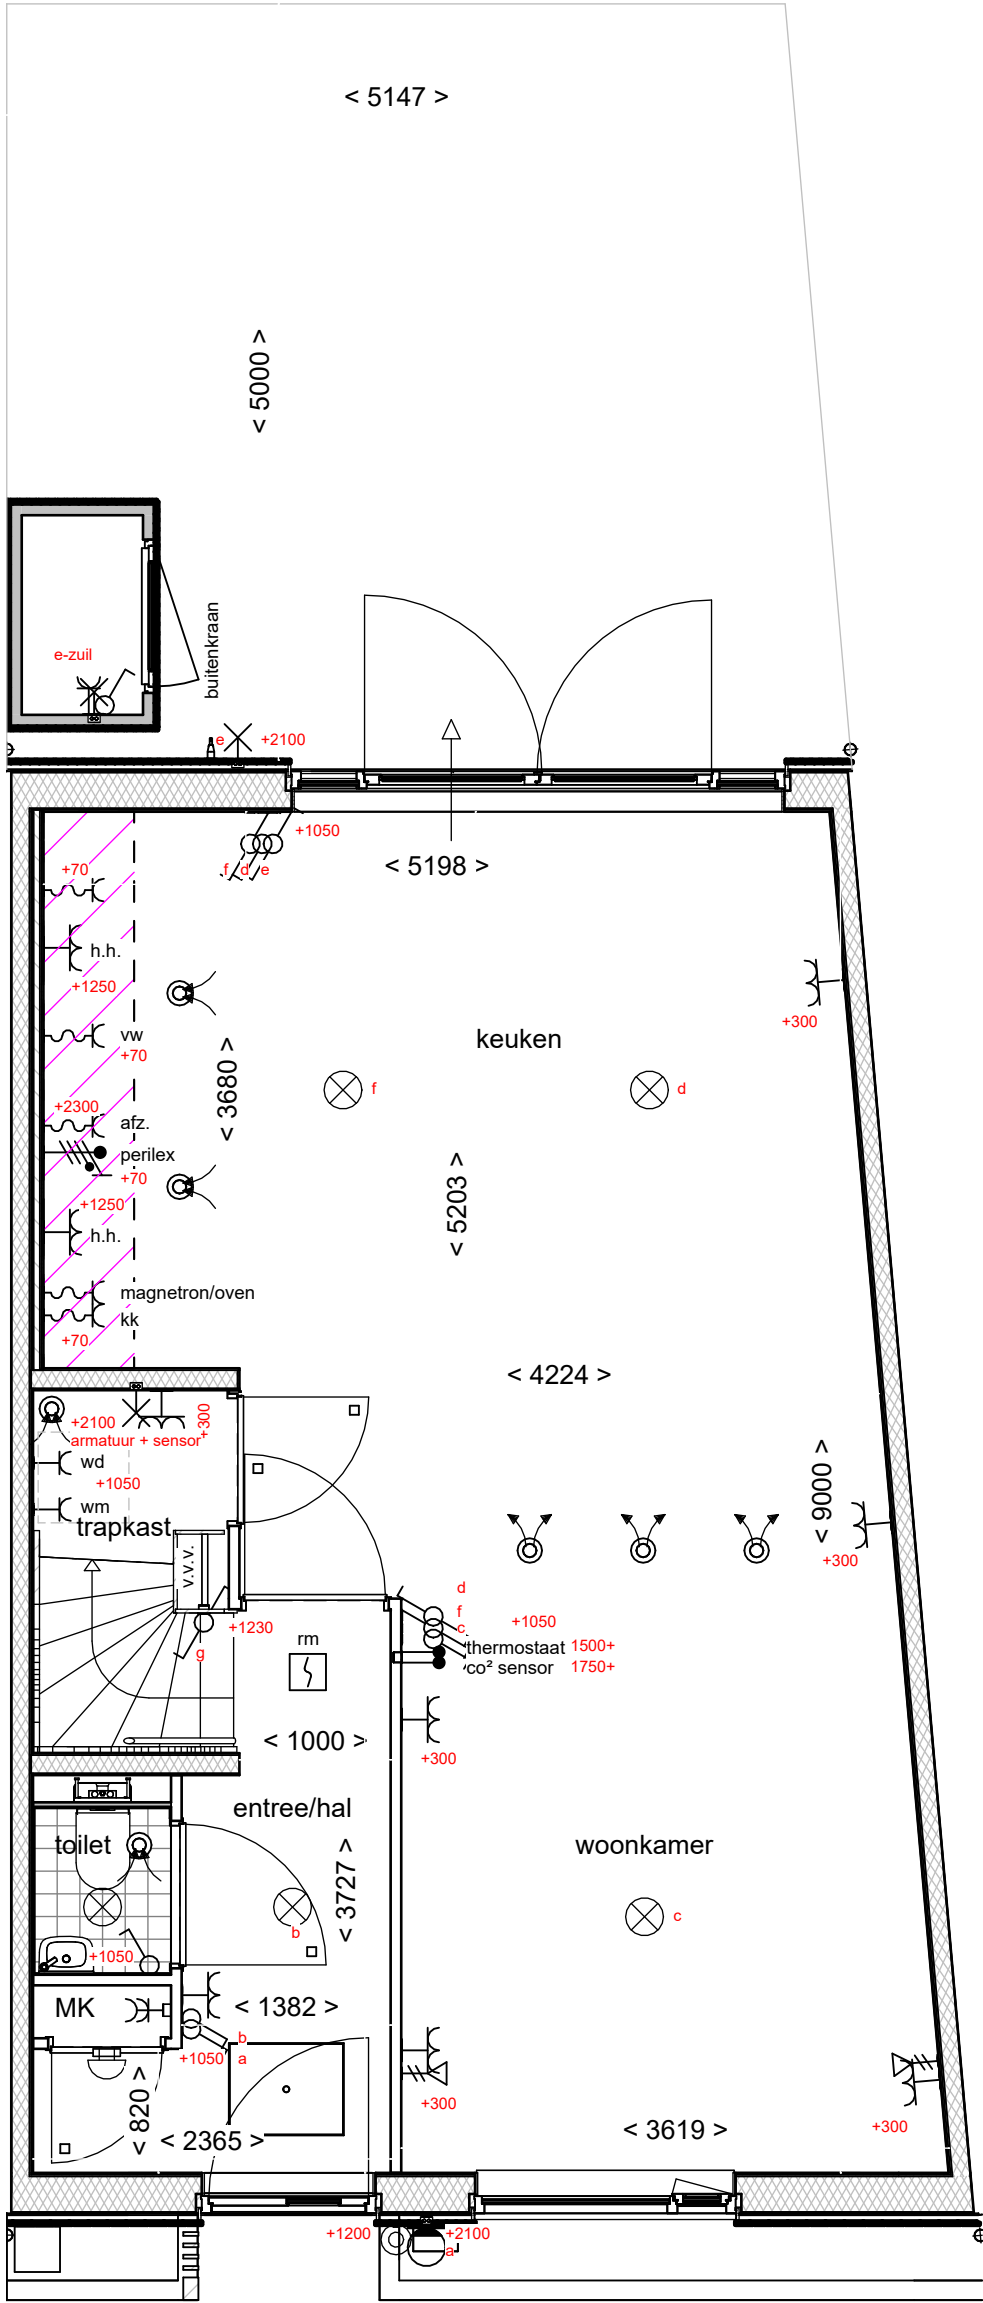


BNR 3

|                                                                                |           |                    |   |
|--------------------------------------------------------------------------------|-----------|--------------------|---|
| Akkoord Koper: .....                                                           |           | Datum: .....<br>.. |   |
| <div>project8 won. TEX_BWK</div> <div>onderdeelBegane grond bouwnummer 3</div> | afmeting  | A3                 | <div><b>DURA VERMEER</b><br/>Waarmaken van ambities</div> <div>Dura Vermeer Bouw Hengelo BV<br/>Bosmaatweg 60<br/>Postbus 877<br/>7550 AW Hengelo<br/>Telefoon: (074) 255 02 55<br/>Website: <a href="http://www.duravermeer.nl">www.duravermeer.nl</a><br/>E-mail: <a href="mailto:hengelo.bouw@duravermeer.nl">hengelo.bouw@duravermeer.nl</a></div> <div>projectnr. 501 100325</div> <div>tekeningnr. <b>VK-003-00</b></div> |
|                                                                                | schaal    | 1:50               |   |
|                                                                                | getekend  | RM                 |   |
|                                                                                | gezien    |                    |   |
|                                                                                | datum     | 11-6-2025          |   |
|                                                                                | gewijzigd |                    |   |
|                                                                                | status    | Definitief         |   |

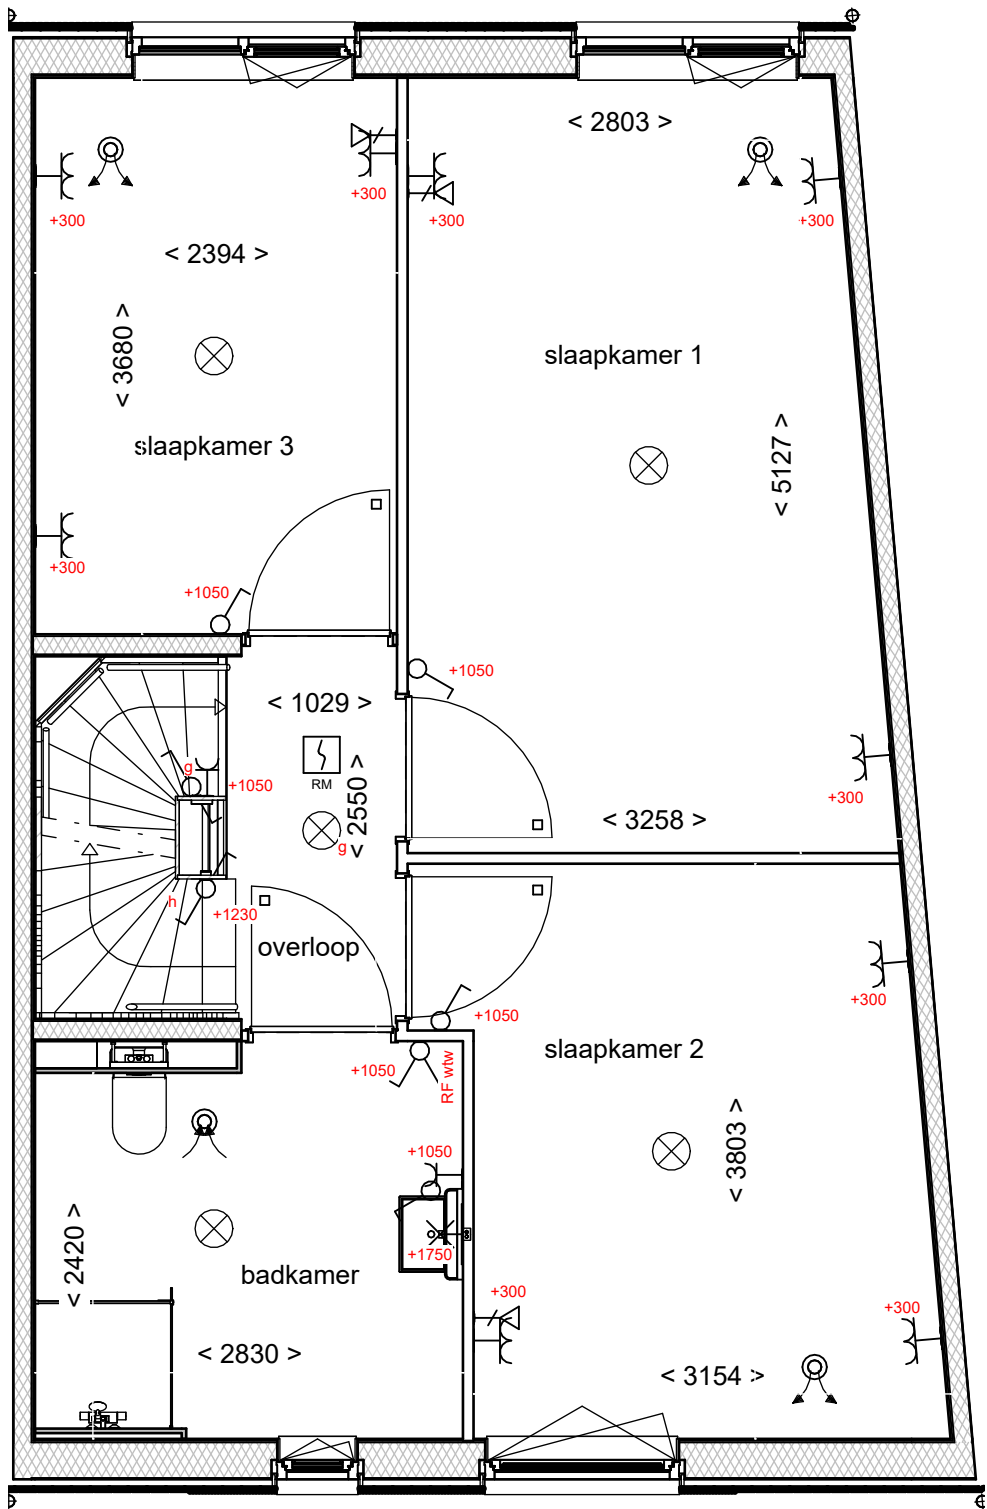

BNR 3

|                      |                            |           |                    |  |   |
|----------------------|----------------------------|-----------|--------------------|--|---|
| Akkoord Koper: ..... |                            |           | Datum: .....<br>.. |  |   |
|                      |                            | afmeting  | A3                 |  | <br><b>DURAVERMEER</b><br>Waarmaken van ambities   |
|                      |                            | schaal    | 1:50               |  |   |
| project              | 8 won. TEX_BWK             | getekend  | RM                 |  | Dura Vermeer Bouw Hengelo BV<br>Bosmaatweg 60<br>Postbus 877<br>7550 AW Hengelo<br>Telefoon: (074) 255 02 55<br>Website: <a href="http://www.duravermeer.nl">www.duravermeer.nl</a><br>E-mail: <a href="mailto:hengelo.bouw@duravermeer.nl">hengelo.bouw@duravermeer.nl</a> |
|                      |                            | gezien    |                    |  |   |
|                      |                            | datum     | 11-6-2025          |  |   |
|                      |                            | gewijzigd |                    |  |   |
|                      |                            | status    | Definitief         |  |   |
| onderdeel            | 1e verdieping bouwnummer 3 |           |                    |  | projectnr. 501 100325<br>tekeningnr. <b>VK-003-01</b>   |

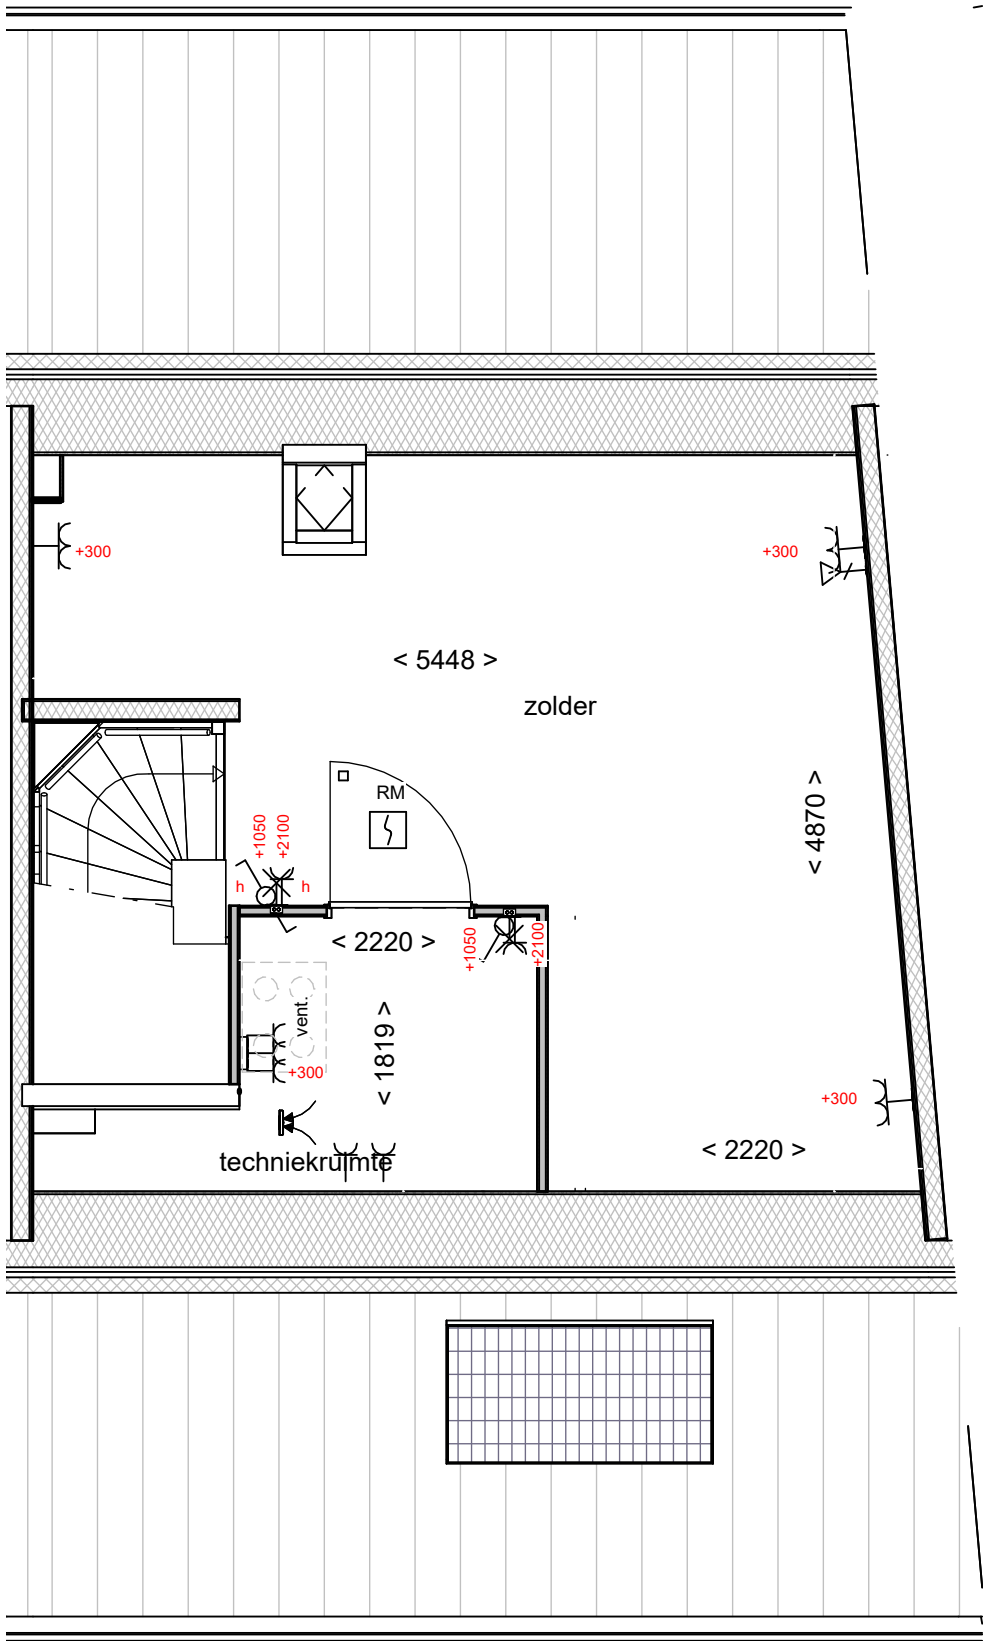

BNR 3

|                            |  |   |                    |  |
|----------------------------|--|---|--------------------|--|
| Akkoord Koper: .....       |  |   | Datum: .....<br>.. |  |
|                            |  | afmeting   | A3                 |  |
|                            |  | schaal   | 1:50               |  |
| project                    |  | getekend   | RM                 |  |
| onderdeel                  |  | gezien   |                    |  |
| 8 won. TEX_BWK             |  | datum   | 11-6-2025          |  |
| 2e verdieping bouwnummer 3 |  | gewijzigd   |                    |  |
|                            |  | status   | Definitief         |  |
|                            |  | <div><b>DURA VERMEER</b><br/>Waarmaken van ambities</div> <div>Dura Vermeer Bouw Hengelo BV<br/>Bosmaatweg 60<br/>Postbus 877<br/>7550 AW Hengelo<br/>Telefoon: (074) 255 02 55<br/>Website: <a href="http://www.duravermeer.nl">www.duravermeer.nl</a><br/>E-mail: <a href="mailto:hengelo.bouw@duravermeer.nl">hengelo.bouw@duravermeer.nl</a></div> |                    |  |
|                            |  | projectnr.   | 501 100325         |  |
|                            |  | tekeningnr.   | <b>VK-003-02</b>   |  |