
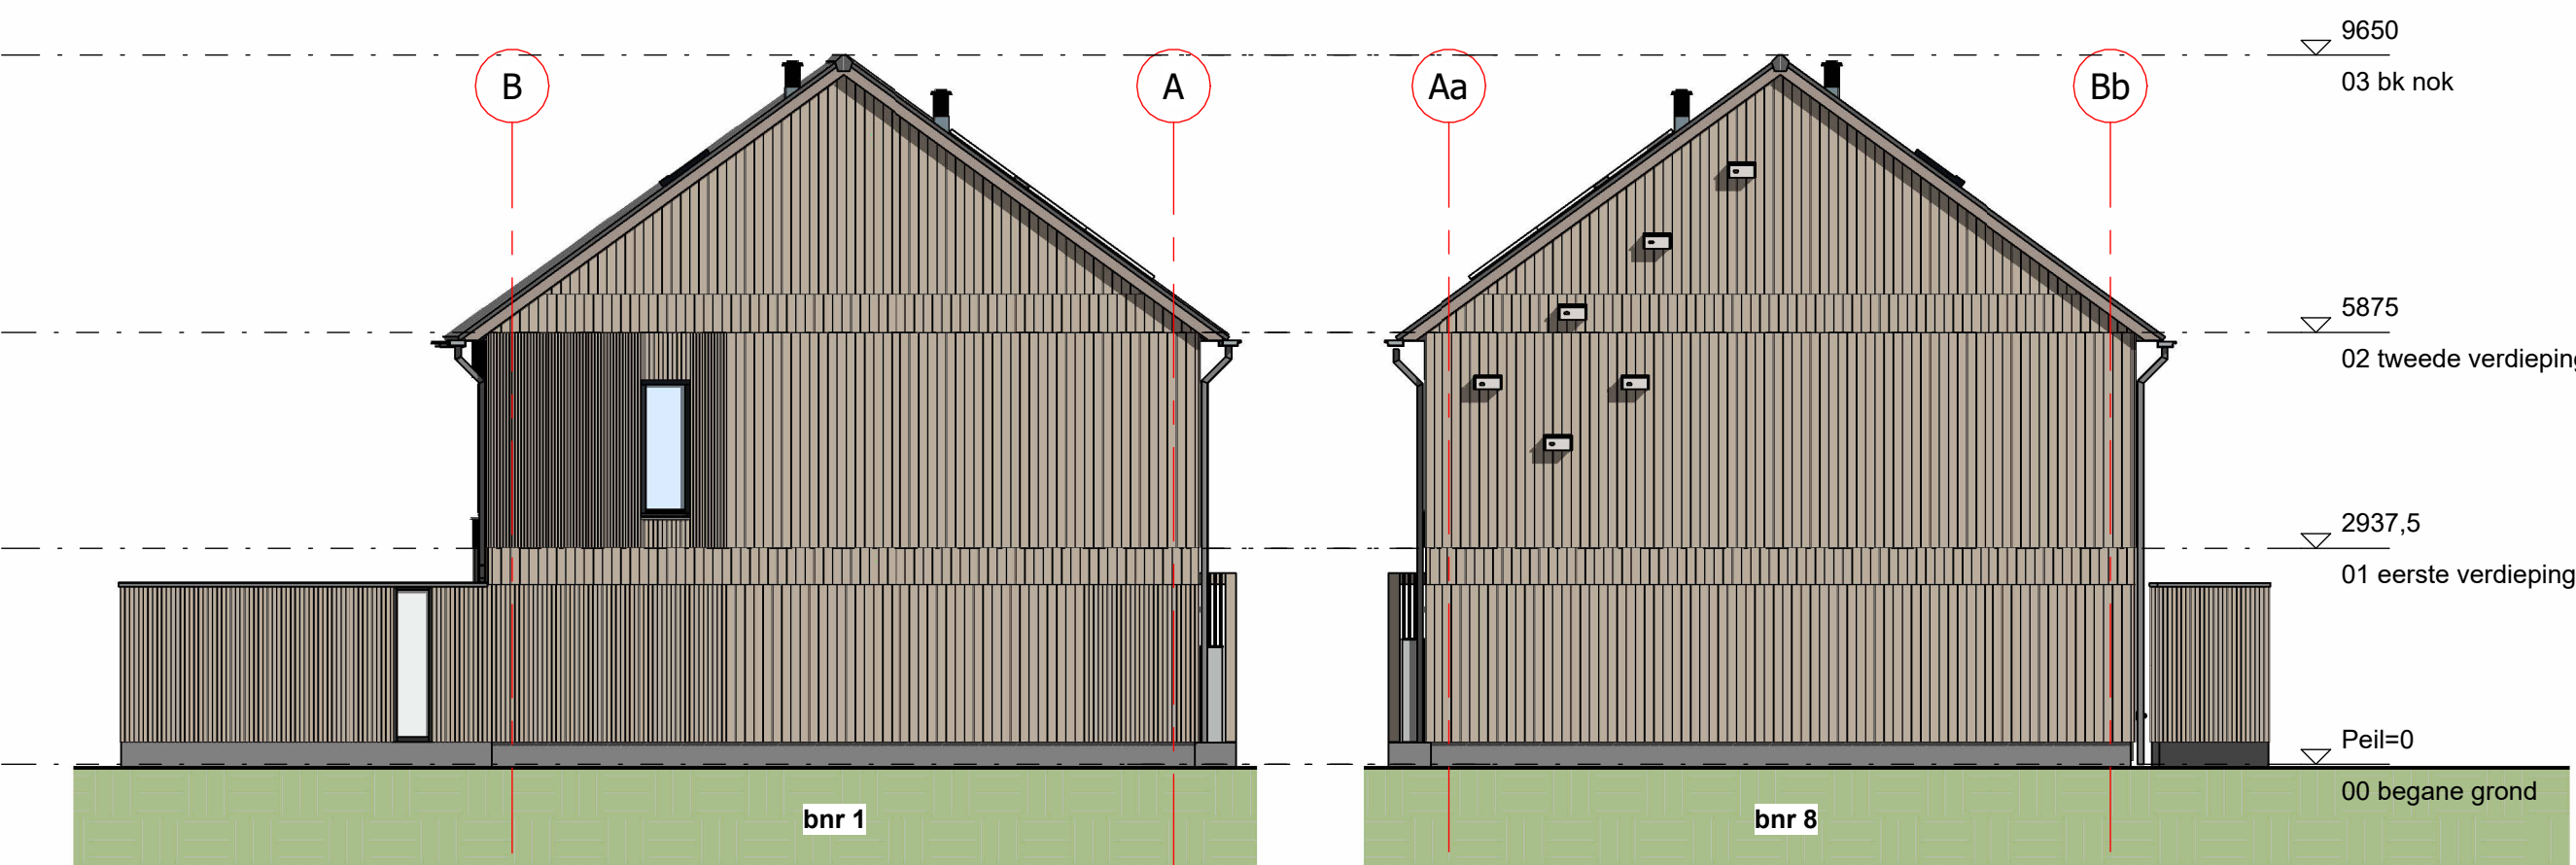
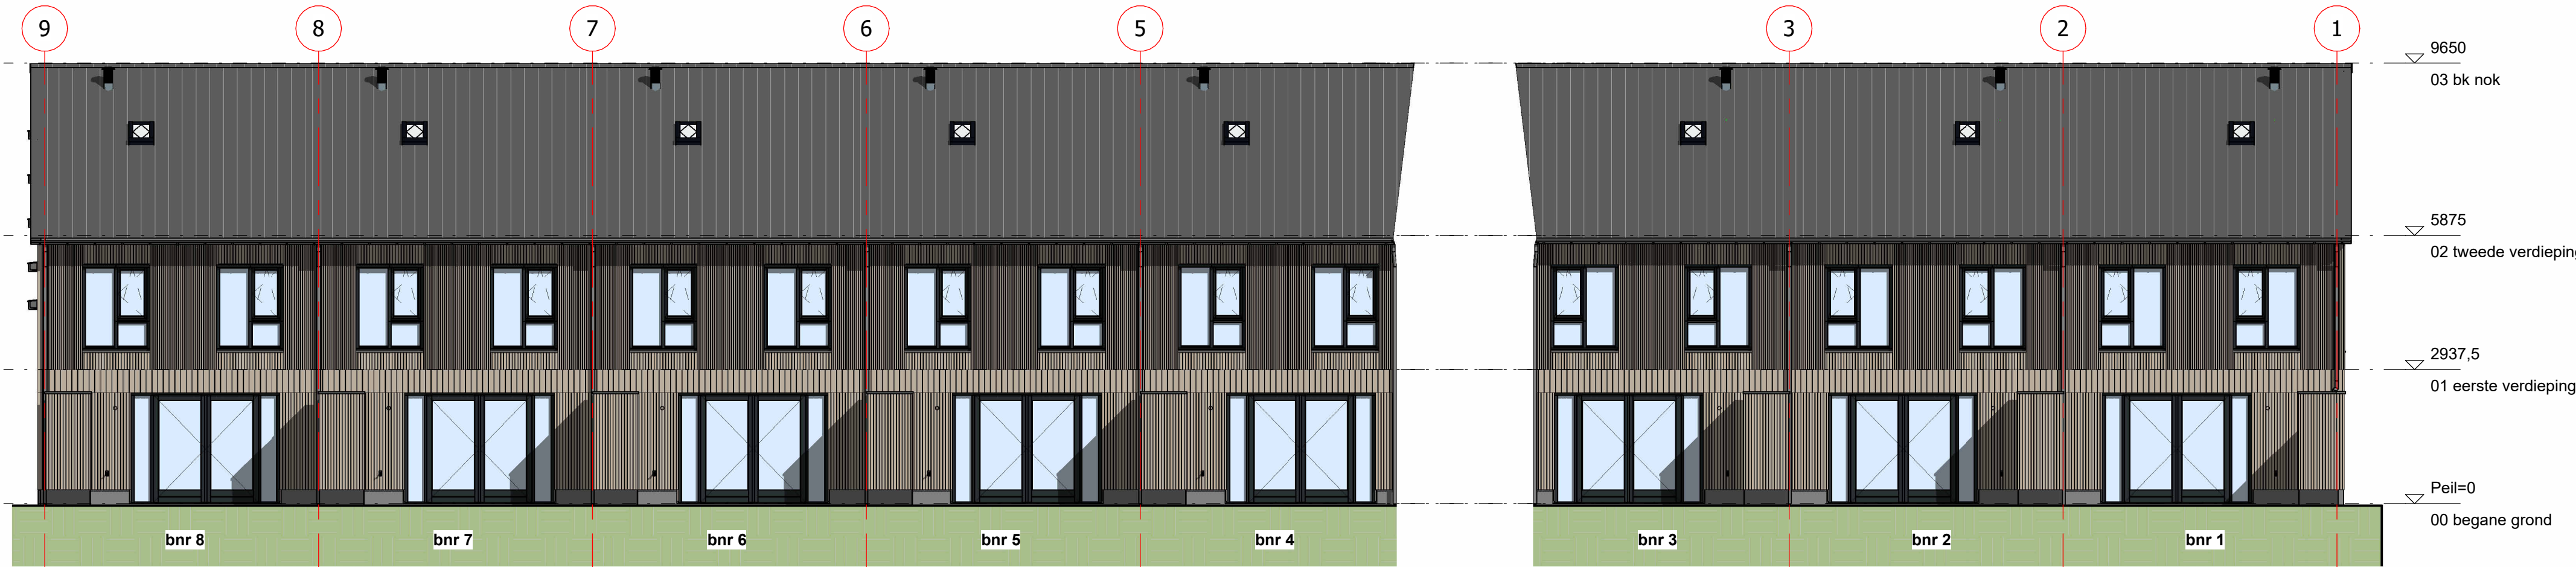


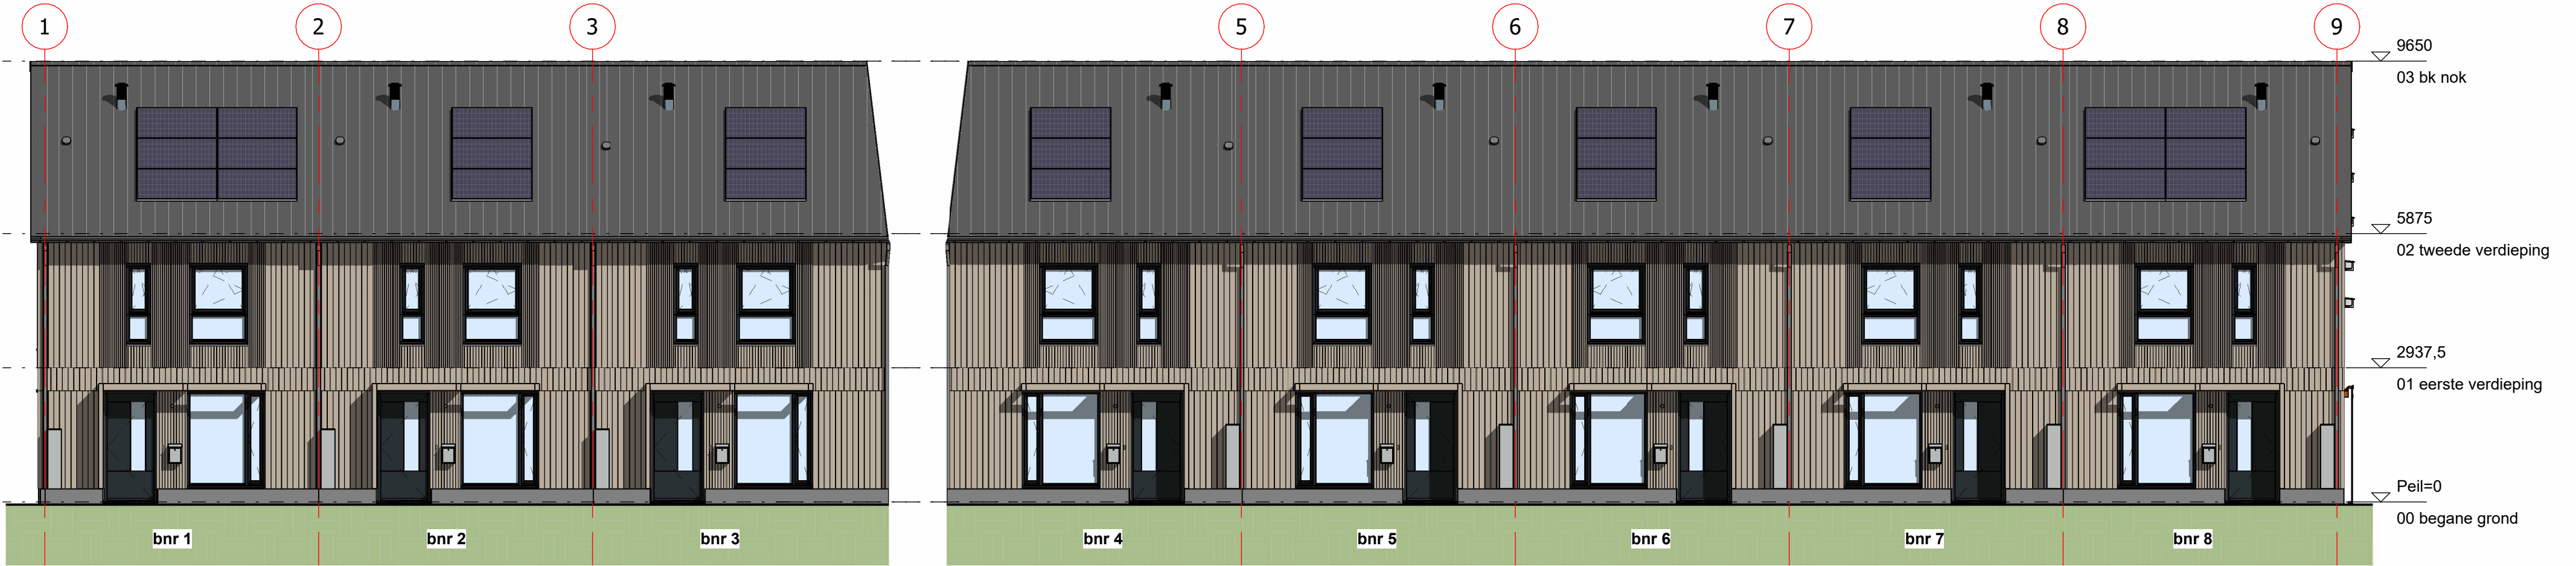

Dura Vermeer Bouw Hengelo BV
Bosmaatweg 60
7556 PJ Hengelo
Postbus 877
7550 AW Hengelo
Telefoon: (074) 255 02 55
E-mail: hengelo.bouw@duravermeer.nl

tek. nr	: DO-201	fase	: 3a Definitief ontwerp
gezien	: TK	datum	: 24-4-2025
getekend	: RM	gewijzigd	: 6-6-2025
afmeting	: A2	wijzigingsnummer	:

project : **8 won. TEX_BWK**

onderdeel: **Gevels**

schaal
1:100
status
definitief
projectnummer
501 100325