



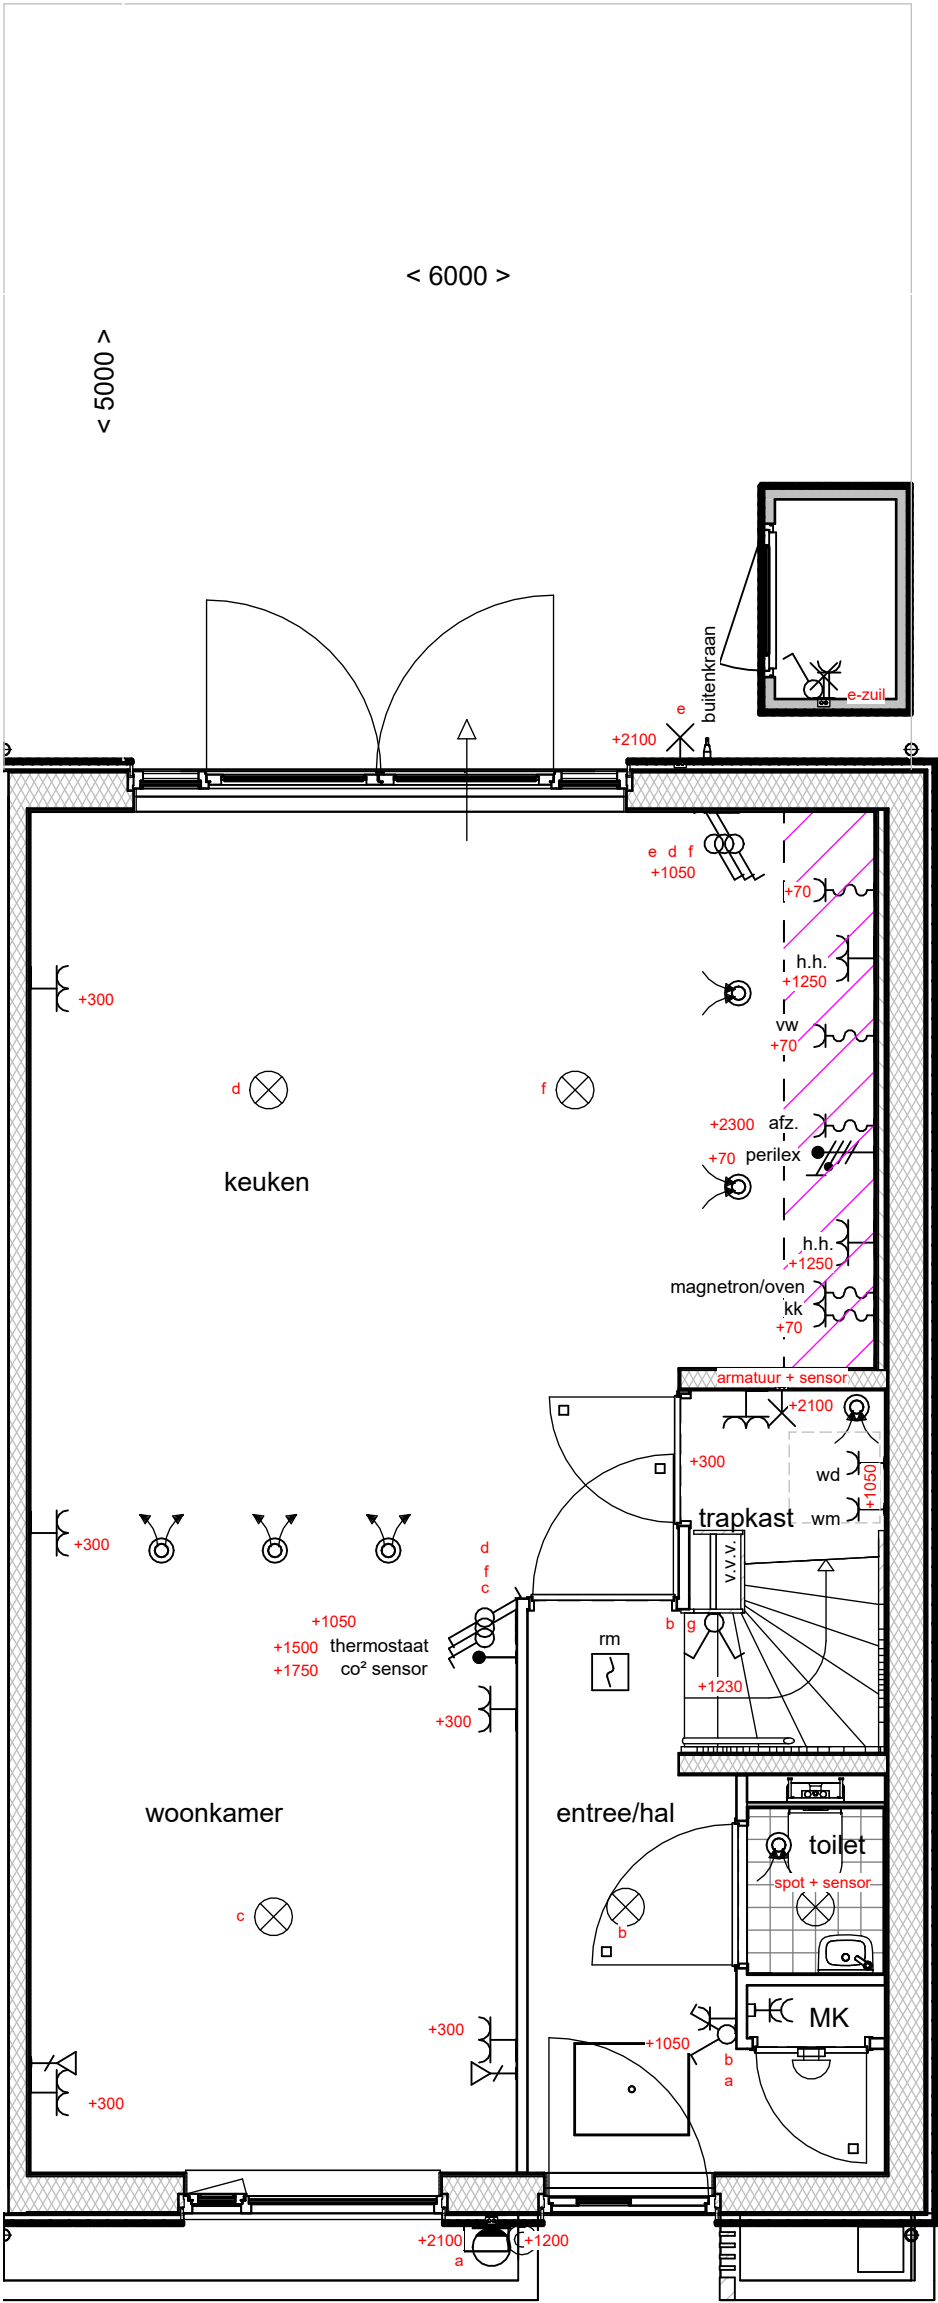


BNR 8

Akkoord Koper:			Datum:		
		afmeting	A3		 DURA VERMEER Waarmaken van ambities
		schaal	1:50		
project onderdeel	8 won. TEX_BWK Begane grond bouwnummer 8	getekend	RM		Dura Vermeer Bouw Hengelo BV Bosmaatweg 60 Postbus 877 7550 AW Hengelo Telefoon: (074) 255 02 55 Website: www.duravermeer.nl E-mail: hengelo.bouw@duravermeer.nl
		gezien			
		datum	11-6-2025		
		gewijzigd			
		status	Definitief		
		projectnr.	501 100325		tekeningnr. VK-008-00

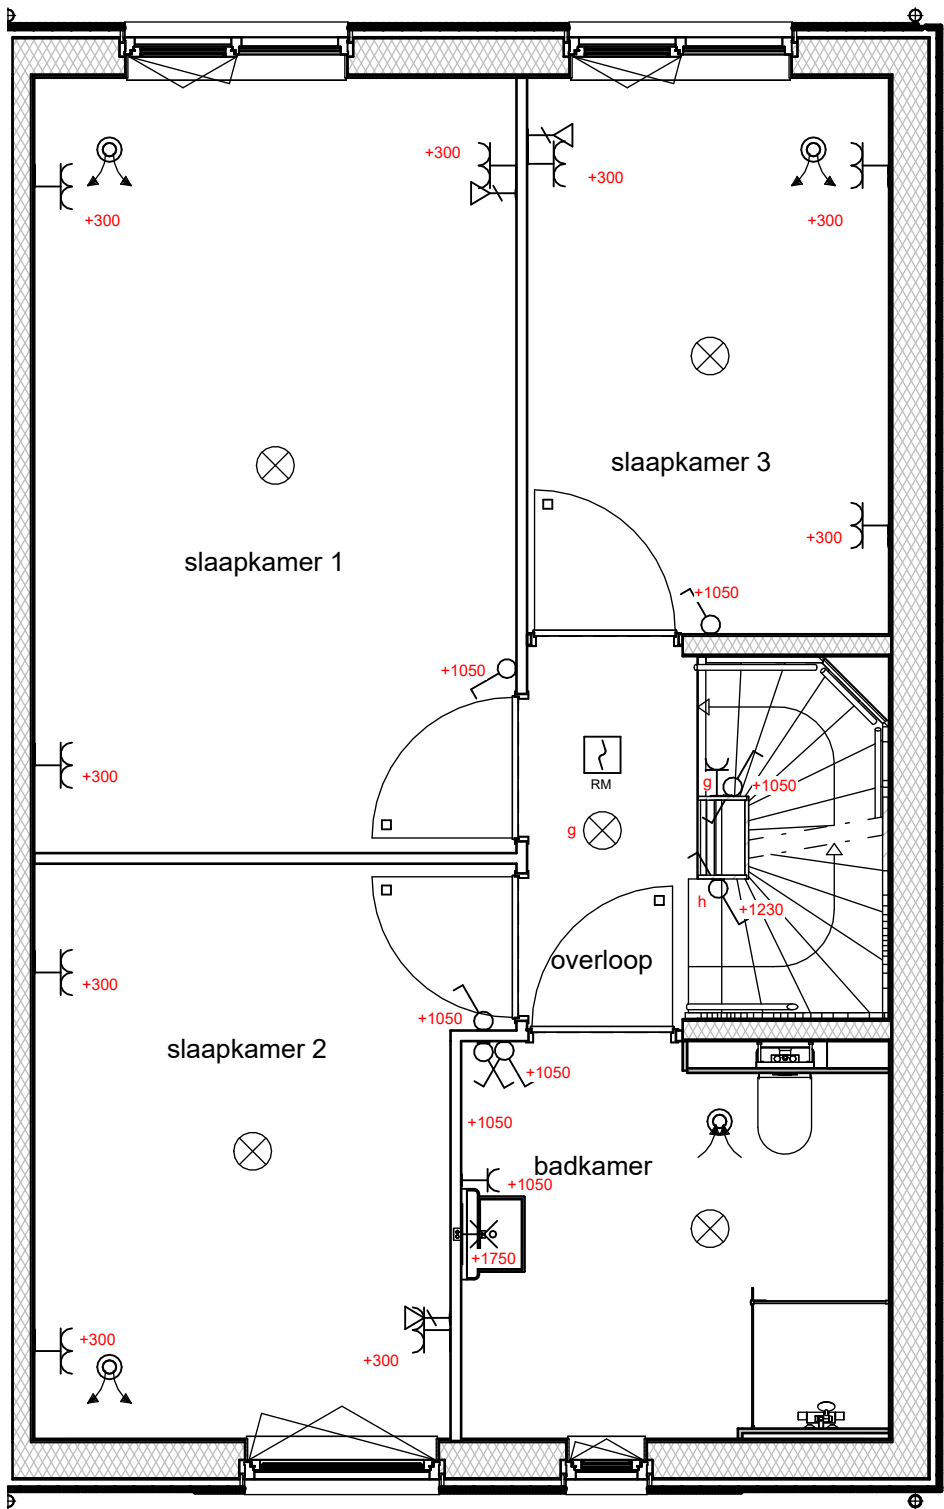

BNR 8

Akkoord Koper:			Datum:		
		afmeting	A3		 DURA VERMEER Waarmaken van ambities
		schaal	1:50		
project	8 won. TEX_BWK	getekend	RM		Dura Vermeer Bouw Hengelo BV Bosmaatweg 60 Postbus 877 7550 AW Hengelo Telefoon: (074) 255 02 55 Website: www.duravermeer.nl E-mail: hengelo.bouw@duravermeer.nl
		gezien			
		datum	11-6-2025		
		gewijzigd			
		status	Definitief		
onderdeel	1e verdieping bouwnummer 8				projectnr. 501 100325
					tekeningnr. VK-008-01

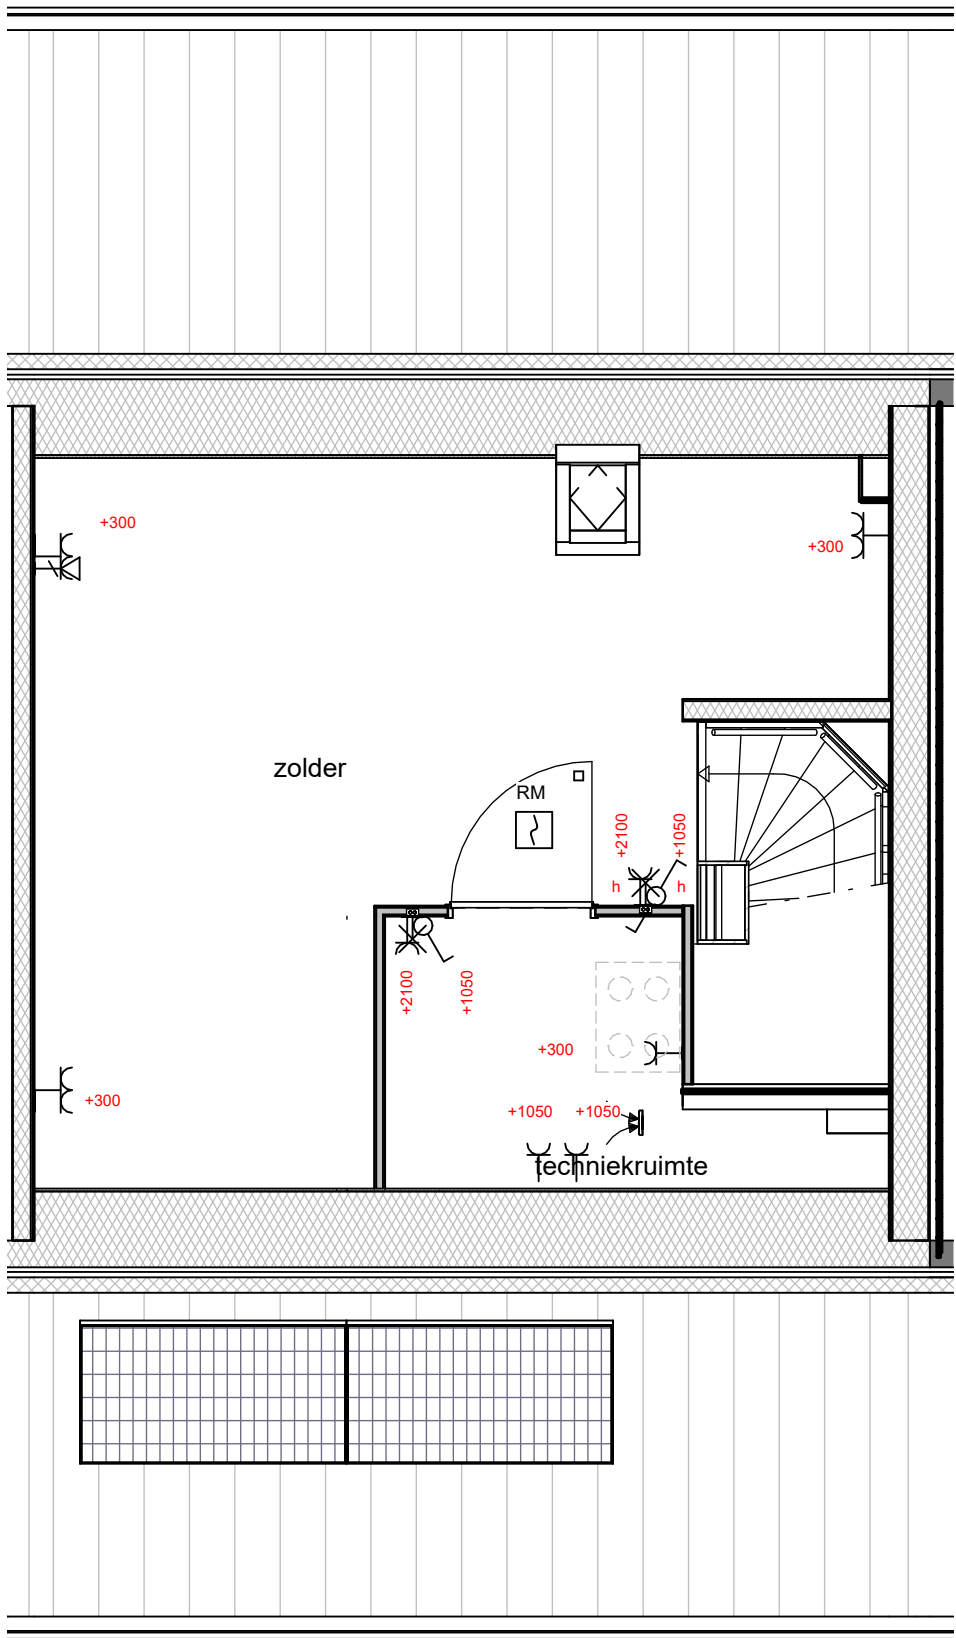

BNR 8

Akkoord Koper:			Datum:	
			..	
<i>project</i> 8 won. TEX_BWK <i>onderdeel</i> 2e verdieping bouwnummer 8	<i>afmeting</i>	A3	DURAVERMEER Waarmaken van ambities Dura Vermeer Bouw Hengelo BV Bosmaatweg 60 Postbus 877 7550 AW Hengelo Telefoon: (074) 255 02 55 Website: www.duravermeer.nl E-mail: hengelo.bouw@duravermeer.nl	
	<i>schaal</i>	1:50		
	<i>getekend</i>	RM		
	<i>gezien</i>			
	<i>datum</i>	11-6-2025		
	<i>gewijzigd</i>			
	<i>status</i>	Definitief	<i>projectnr.</i>	501 100325
			<i>tekeningnr.</i>	VK-008-02