



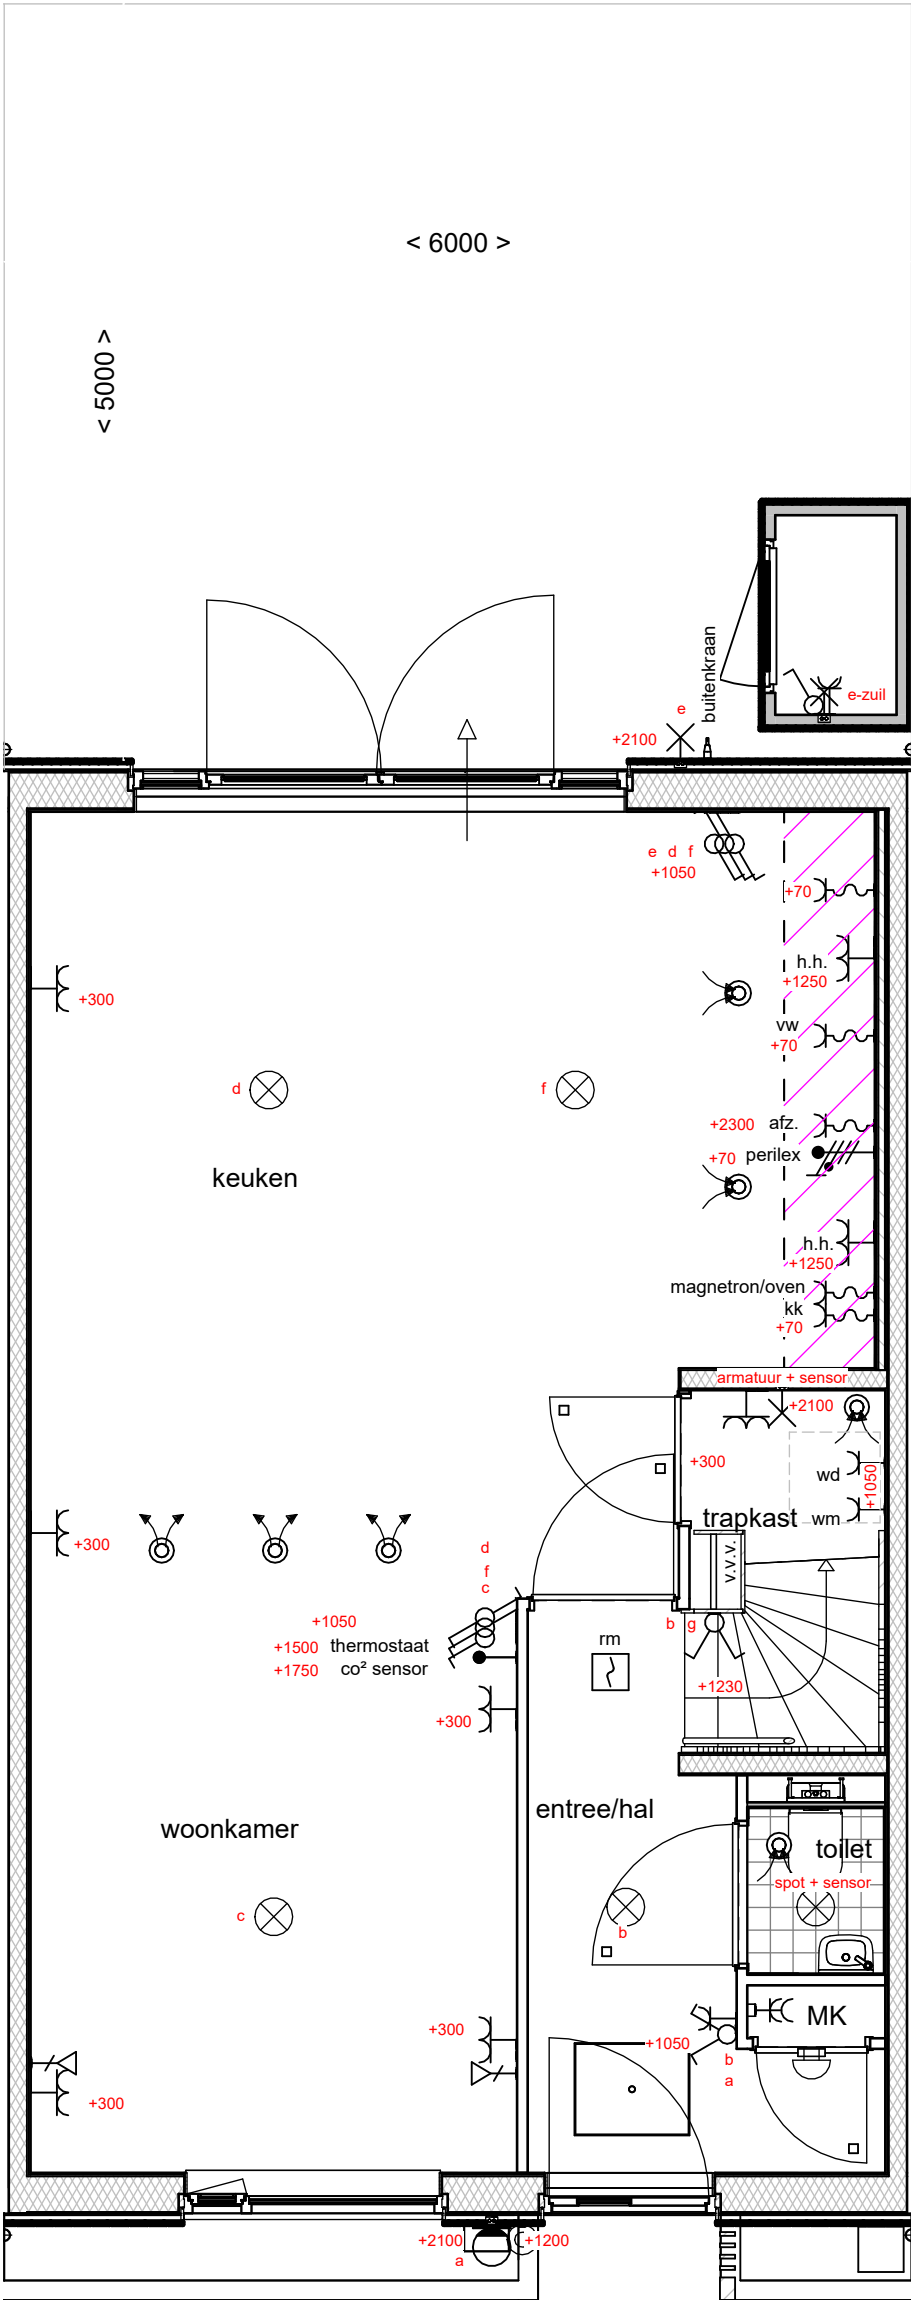


BNR 6

Akkoord Koper:			Datum:		
		afmeting	A3	 DURAVERMEER Waarmaken van ambities	
		schaal	1:50		
project	8 won. TEX_BWK	getekend	RM	Dura Vermeer Bouw Hengelo BV Bosmaatweg 60 Postbus 877 7550 AW Hengelo Telefoon: (074) 255 02 55 Website: www.duravermeer.nl E-mail: hengelo.bouw@duravermeer.nl	
		gezien			
		datum	11-6-2025		
		gewijzigd			
		status	Definitief		
onderdeel	Begane grond bouwnummer 6			projectnr.	501 100325
				tekeningnr.	VK-006-00

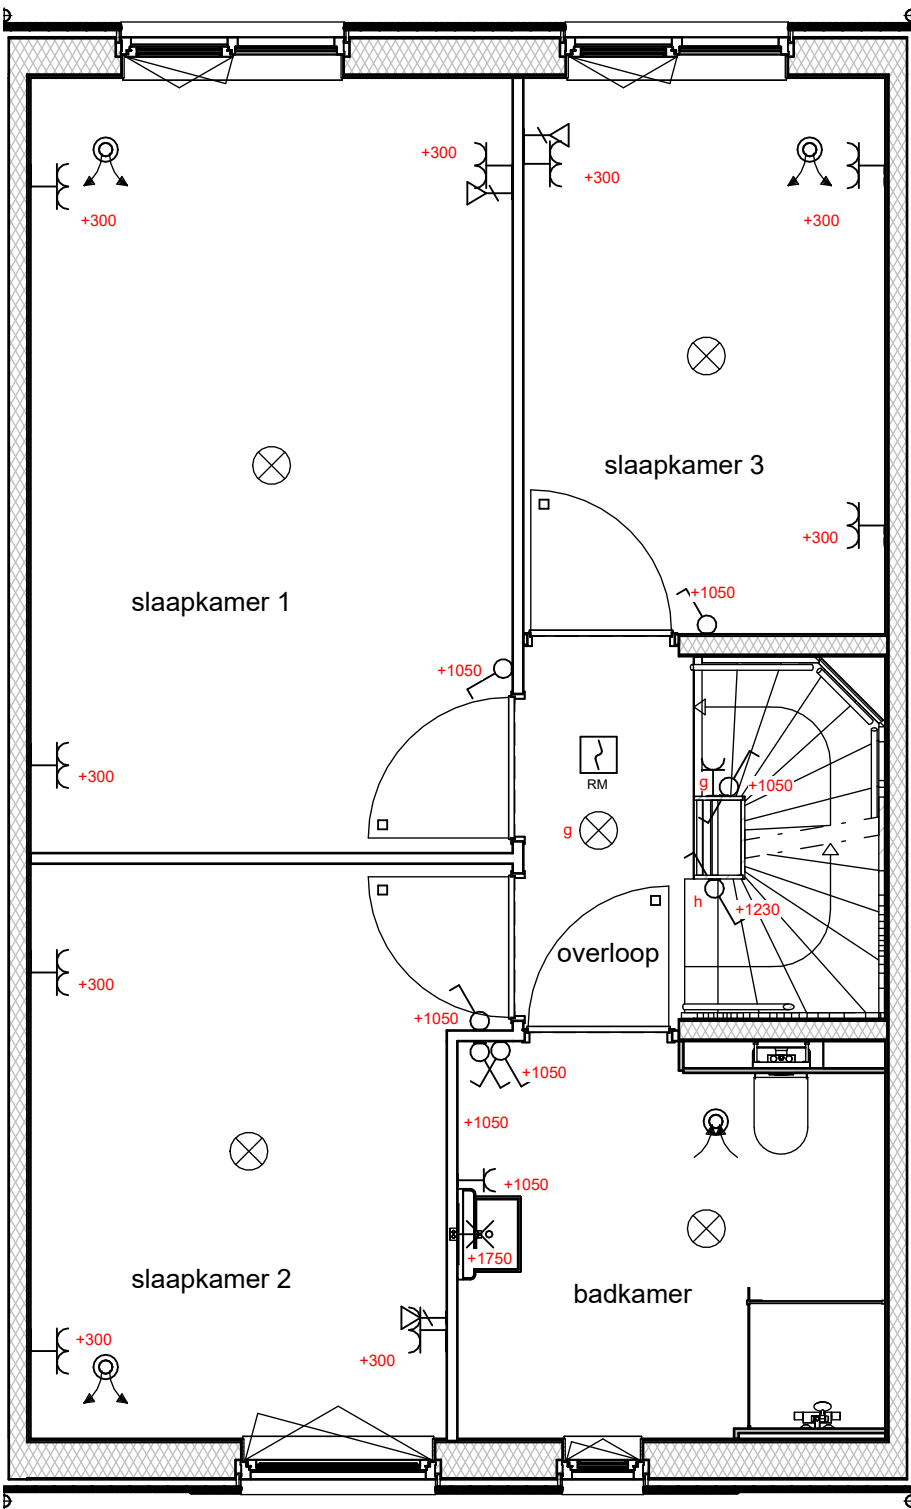

BNR 6

Akkoord Koper:			Datum:				
		afmeting	A3		 DURAVERMEER Waarmaken van ambities		
		schaal	1:50				
project onderdeel	8 won. TEX_BWK 1e verdieping bouwnummer 6	getekend	RM		Dura Vermeer Bouw Hengelo BV Bosmaatweg 60 Postbus 877 7550 AW Hengelo Telefoon: (074) 255 02 55 Website: www.duravermeer.nl E-mail: hengelo.bouw@duravermeer.nl		
		gezien					
		datum	11-6-2025				
		gewijzigd					
				status		Definitief	
						projectnr. 501 100325	
				tekeningnr. VK-006-01			

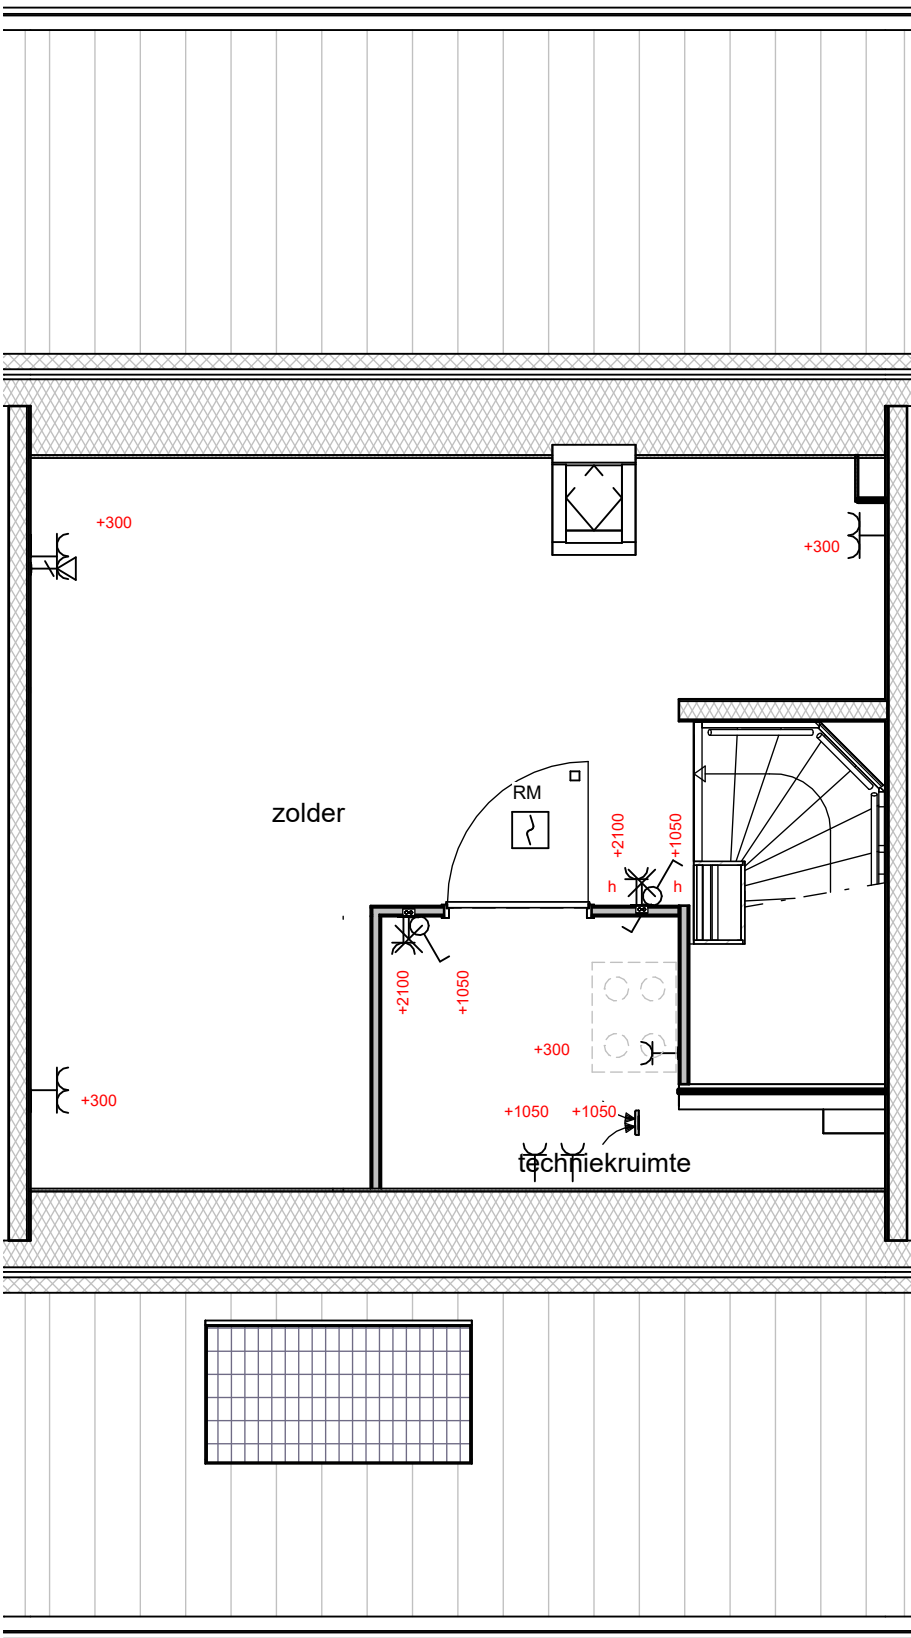

BNR 6

Akkoord Koper:			Datum:	
			DURAVERMEER Waarmaken van ambities Dura Vermeer Bouw Hengelo BV Bosmaatweg 60 Postbus 877 7550 AW Hengelo Telefoon: (074) 255 02 55 Website: www.duravermeer.nl E-mail: hengelo.bouw@duravermeer.nl	
project	8 won. TEX_BWK	afmeting	A3	
	onderdeel	2e verdieping bouwnummer 6	schaal	1:50
getekend			RM	
gezien				
datum			11-6-2025	
gewijzigd				
		status	Definitief	
			projectnr. 501 100325	
			tekeningnr. VK-006-02	