



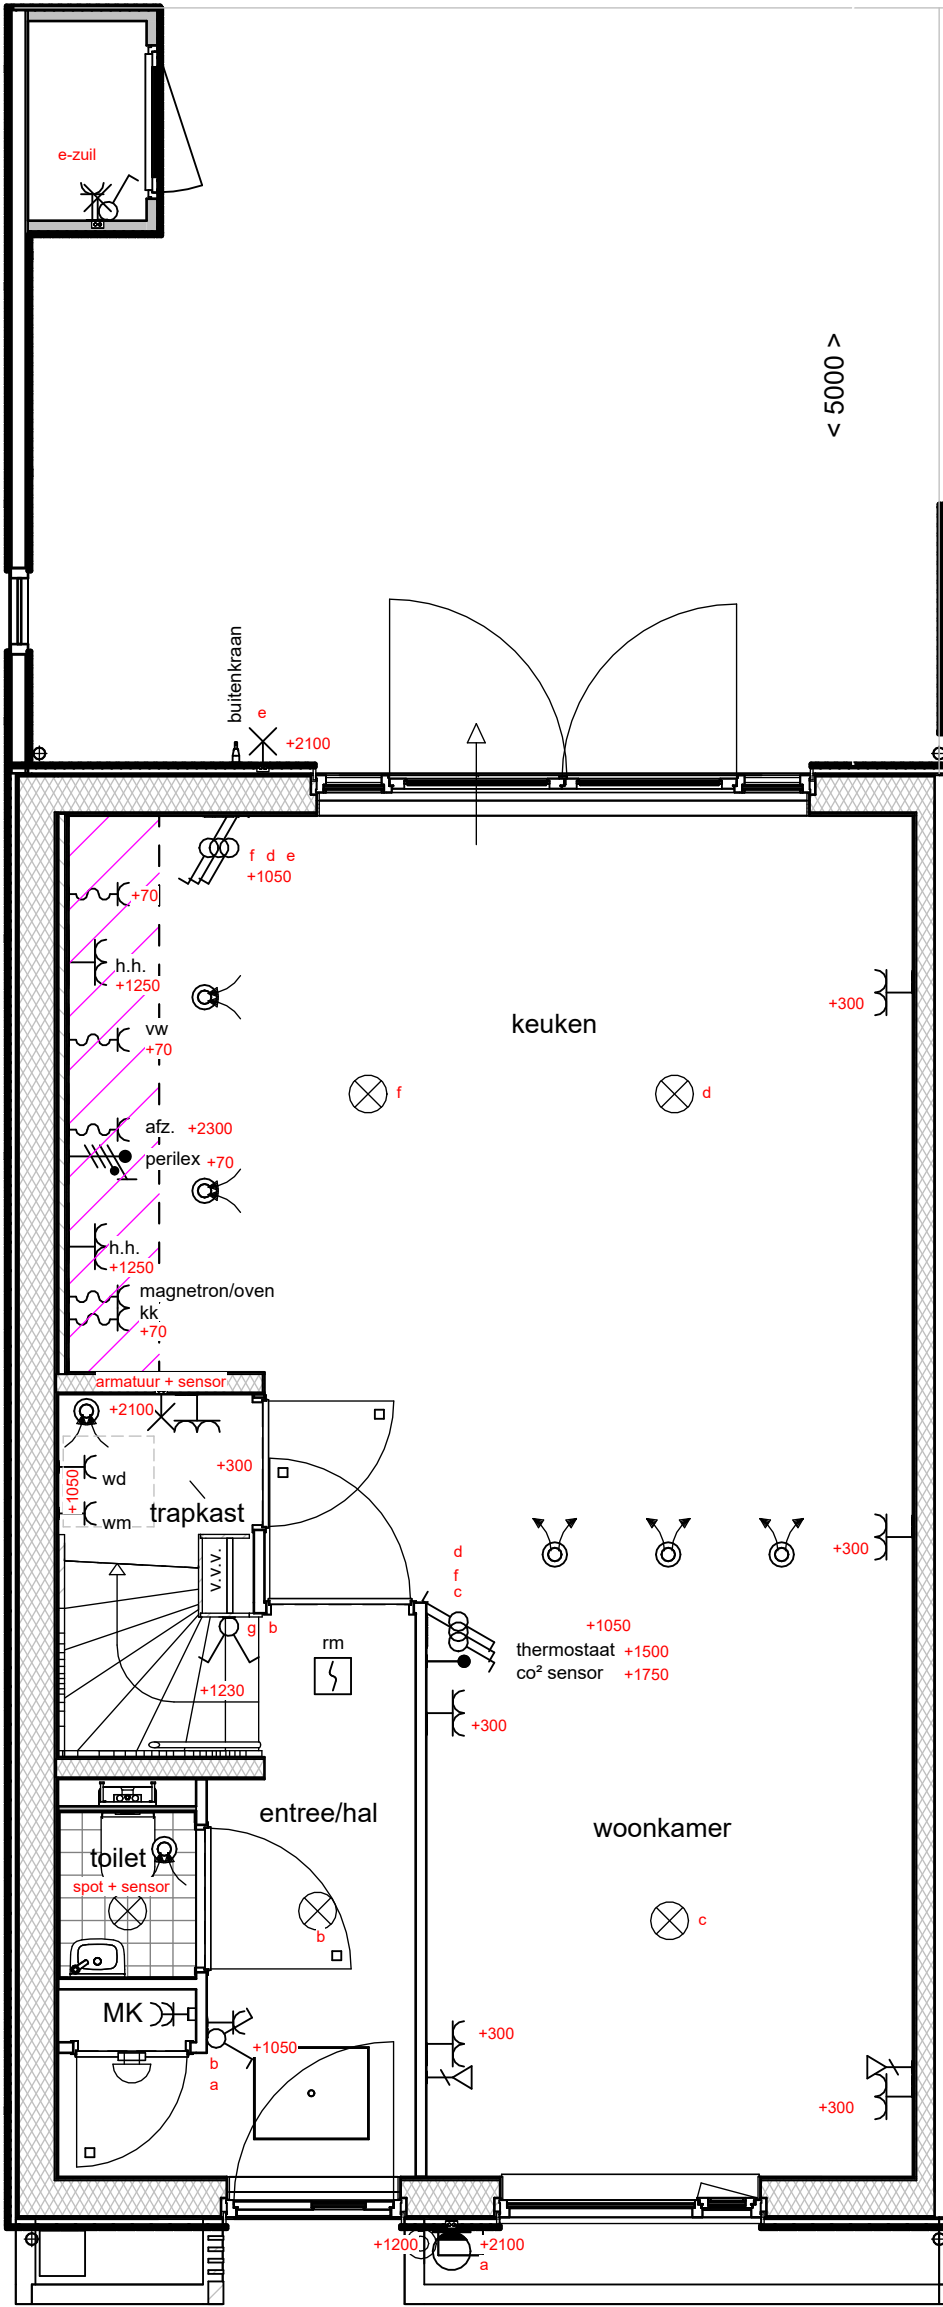


BNR 1

Akkoord Koper:		Datum:	
project 8 won. TEX_BWK		afmeting A3	 Dura Vermeer Bouw Hengelo BV Bosmaatweg 60 Postbus 877 7550 AW Hengelo Telefoon: (074) 255 02 55 Website: www.duravermeer.nl E-mail: hengelo.bouw@duravermeer.nl
onderdeel Begane grond bouwnummer 1		schaal 1:50	
		getekend RM	
		gezien	
		datum 11-6-2025	
		gewijzigd	
		status Definitief	
		projectnr. 501 100325	tekeningnr. VK-001-00

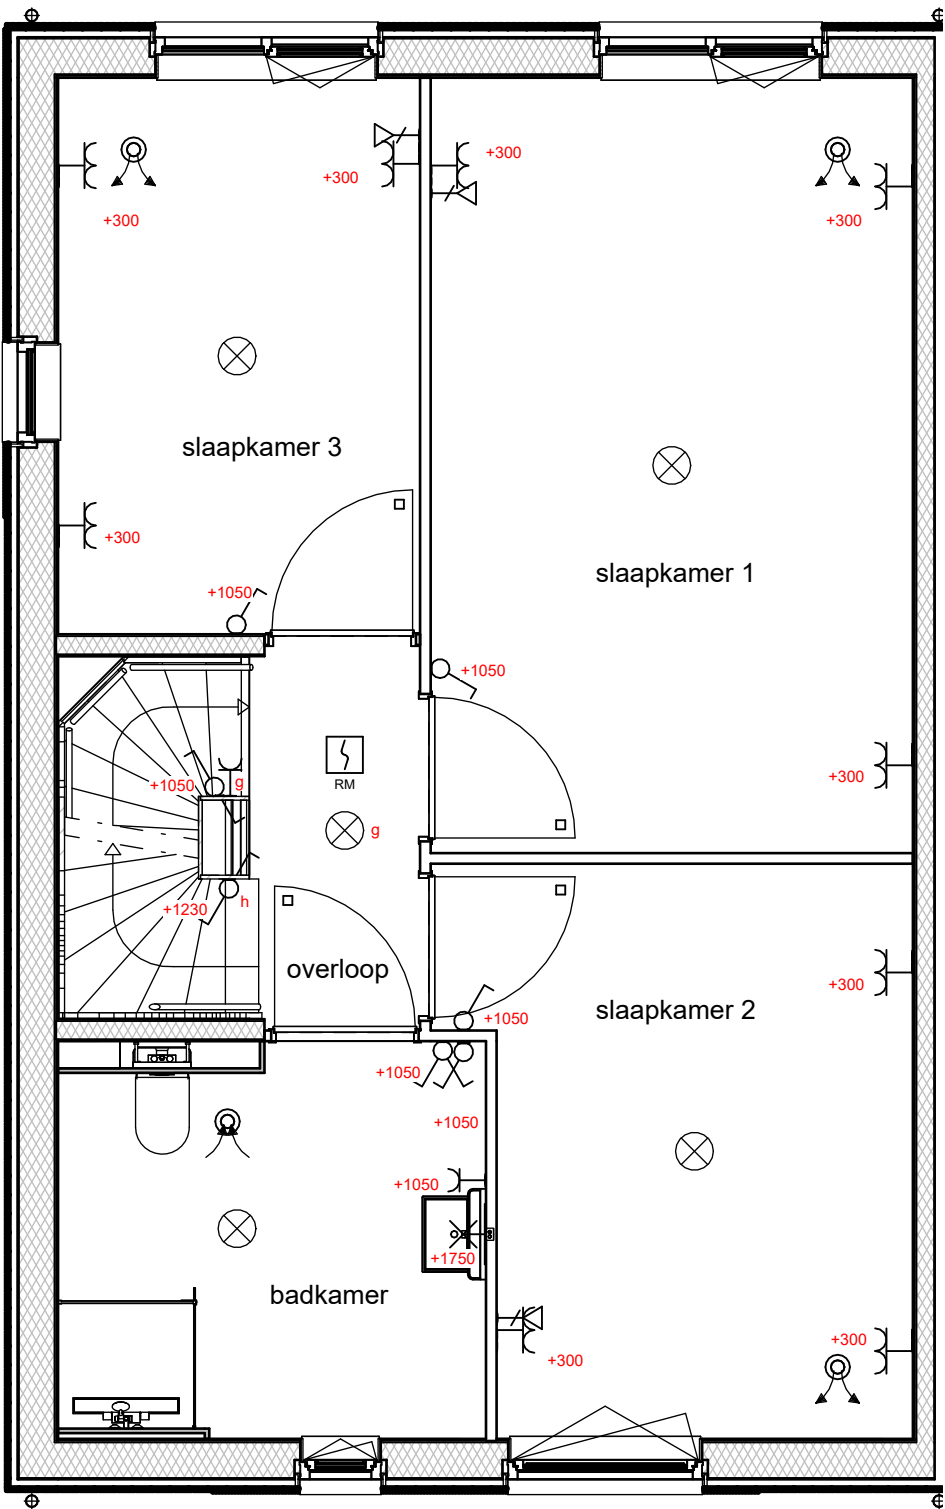

BNR 1

Akkoord Koper:			Datum:	
			..	
			DURAVERMEER Waarmaken van ambities Dura Vermeer Bouw Hengelo BV Bosmaatweg 60 Postbus 877 7550 AW Hengelo Telefoon: (074) 255 02 55 Website: www.duravermeer.nl E-mail: hengelo.bouw@duravermeer.nl	
<i>project</i>	8 won. TEX_BWK		<i>afmeting</i>	A3
<i>onderdeel</i>	1e verdieping bouwnummer 1		<i>schaal</i>	1:50
			<i>getekend</i>	RM
			<i>gezien</i>	
			<i>datum</i>	11-6-2025
			<i>gewijzigd</i>	
			<i>status</i>	Definitief
			<i>projectnr.</i>	501 100325
			<i>tekeningnr.</i>	VK-001-01

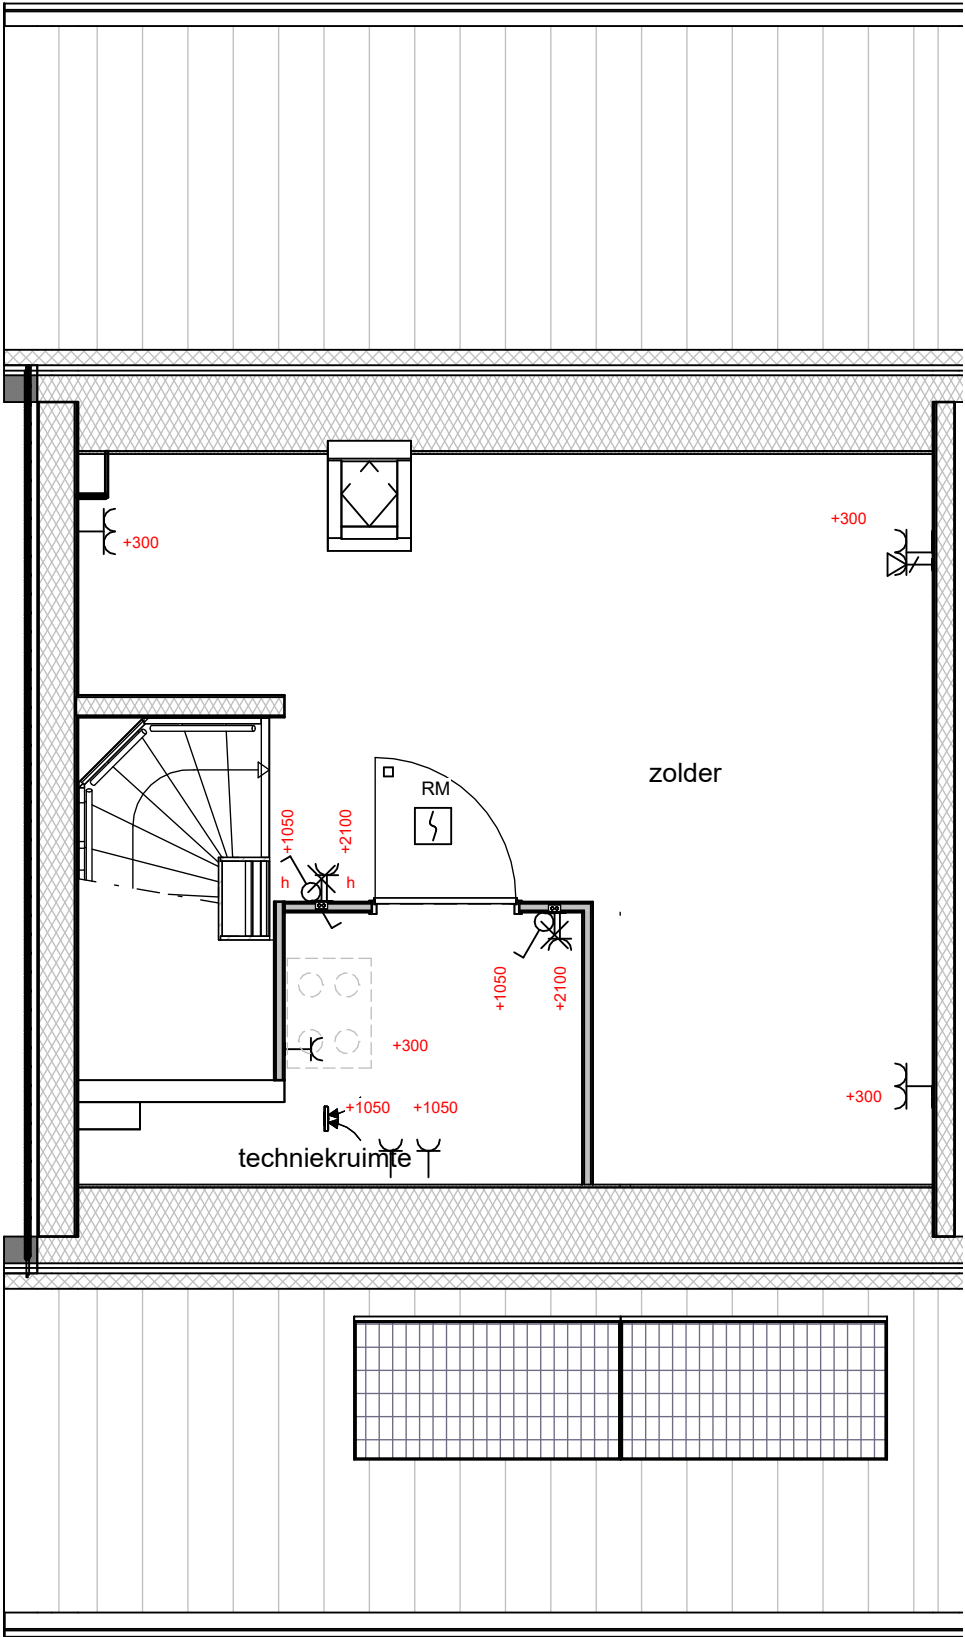

BNR 1

Akkoord Koper:			Datum:	
			DURA VERMEER Waarmaken van ambities Dura Vermeer Bouw Hengelo BV Bosmaatweg 60 Postbus 877 7550 AW Hengelo Telefoon: (074) 255 02 55 Website: www.duravermeer.nl E-mail: hengelo.bouw@duravermeer.nl	
project	8 won. TEX_BWK	afmeting	A3	
	onderdeel	2e verdieping bouwnummer 1	schaal	1:50
getekend			RM	
gezien				
datum			11-6-2025	
gewijzigd				
		status	Definitief	
			projectnr. 501 100325	
			tekeningnr. VK-001-02	