



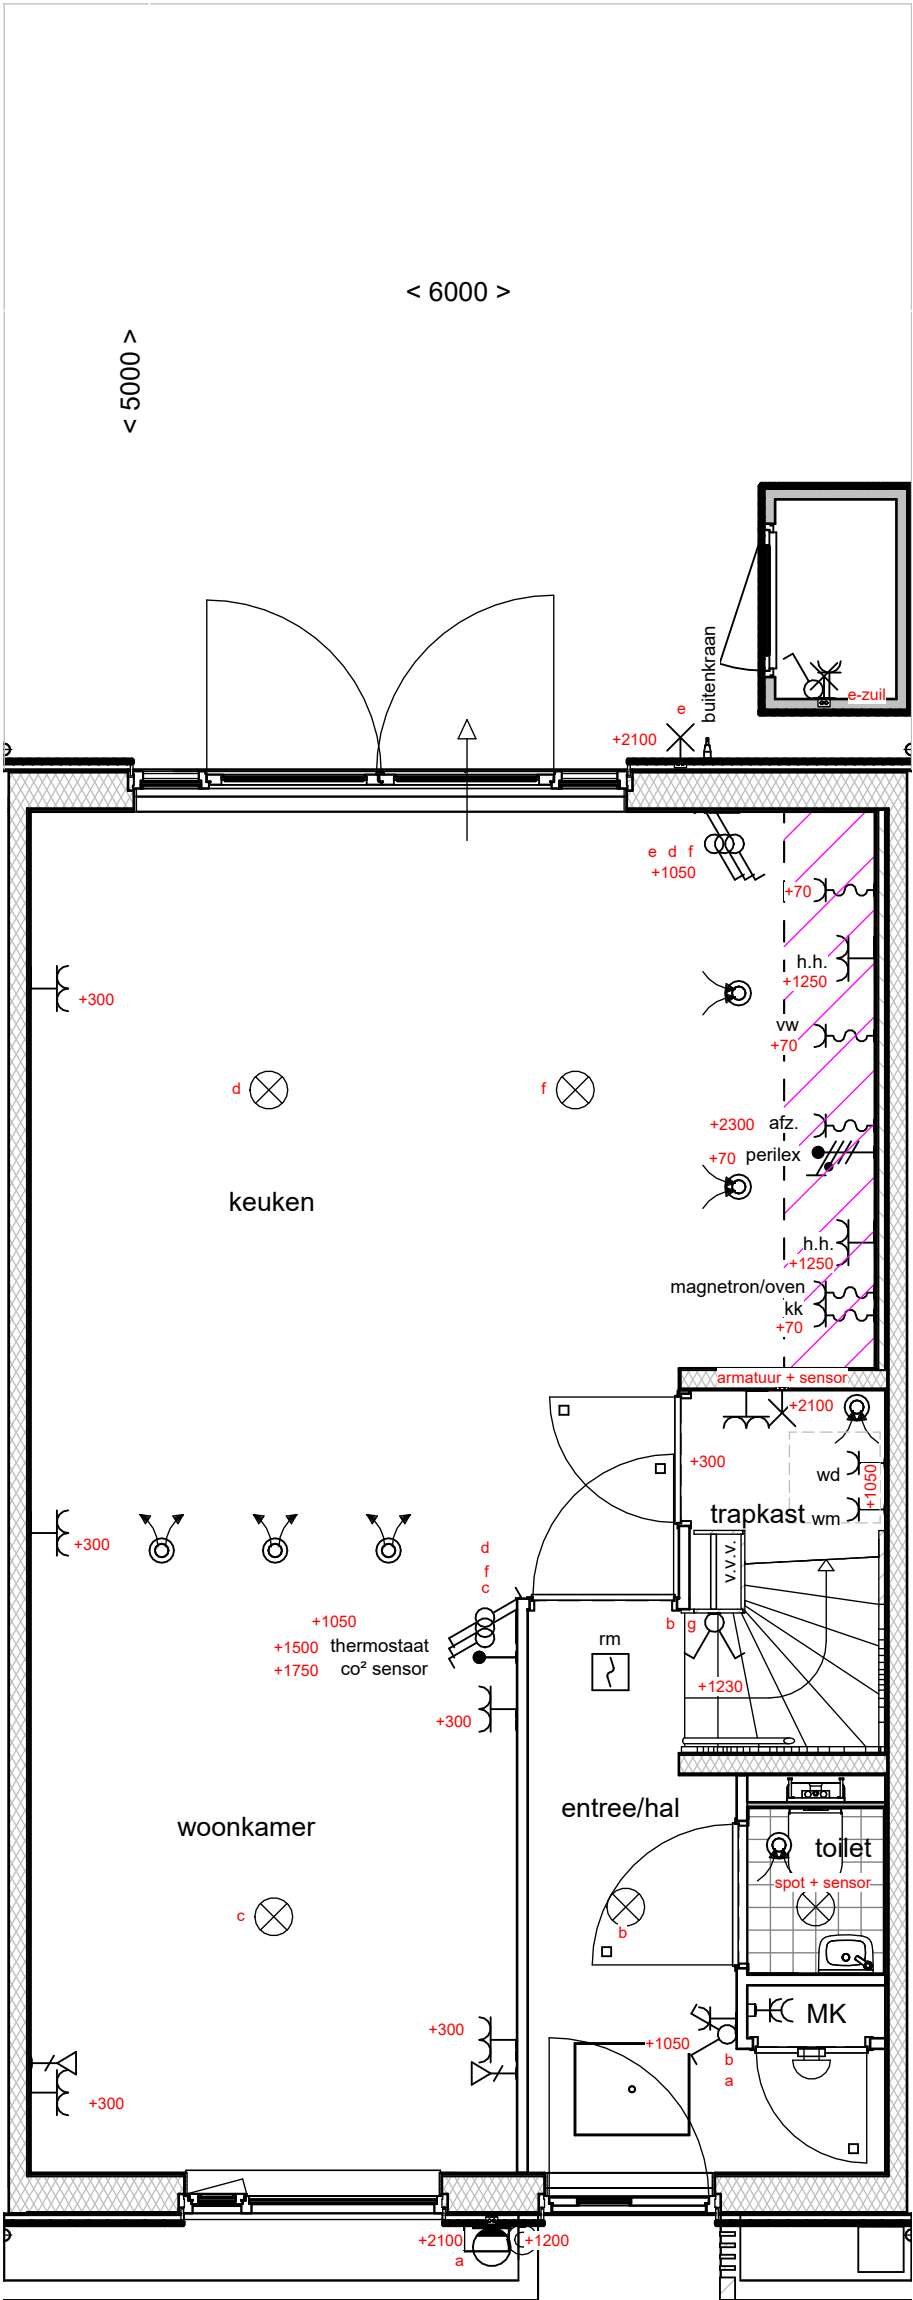

BNR 7

Akkoord Koper:			Datum:	
		afmeting	A3	
		schaal	1:50	
project		getekend	RM	
onderdeel		gezien		
		datum	11-6-2025	
		gewijzigd		
		status	Definitief	
		 DURA VERMEER Waarmaken van ambities Dura Vermeer Bouw Hengelo BV Bosmaatweg 60 Postbus 877 7550 AW Hengelo Telefoon: (074) 255 02 55 Website: www.duravermeer.nl E-mail: hengelo.bouw@duravermeer.nl		
		projectnr. 501 100325		
		tekeningnr. VK-007-00		

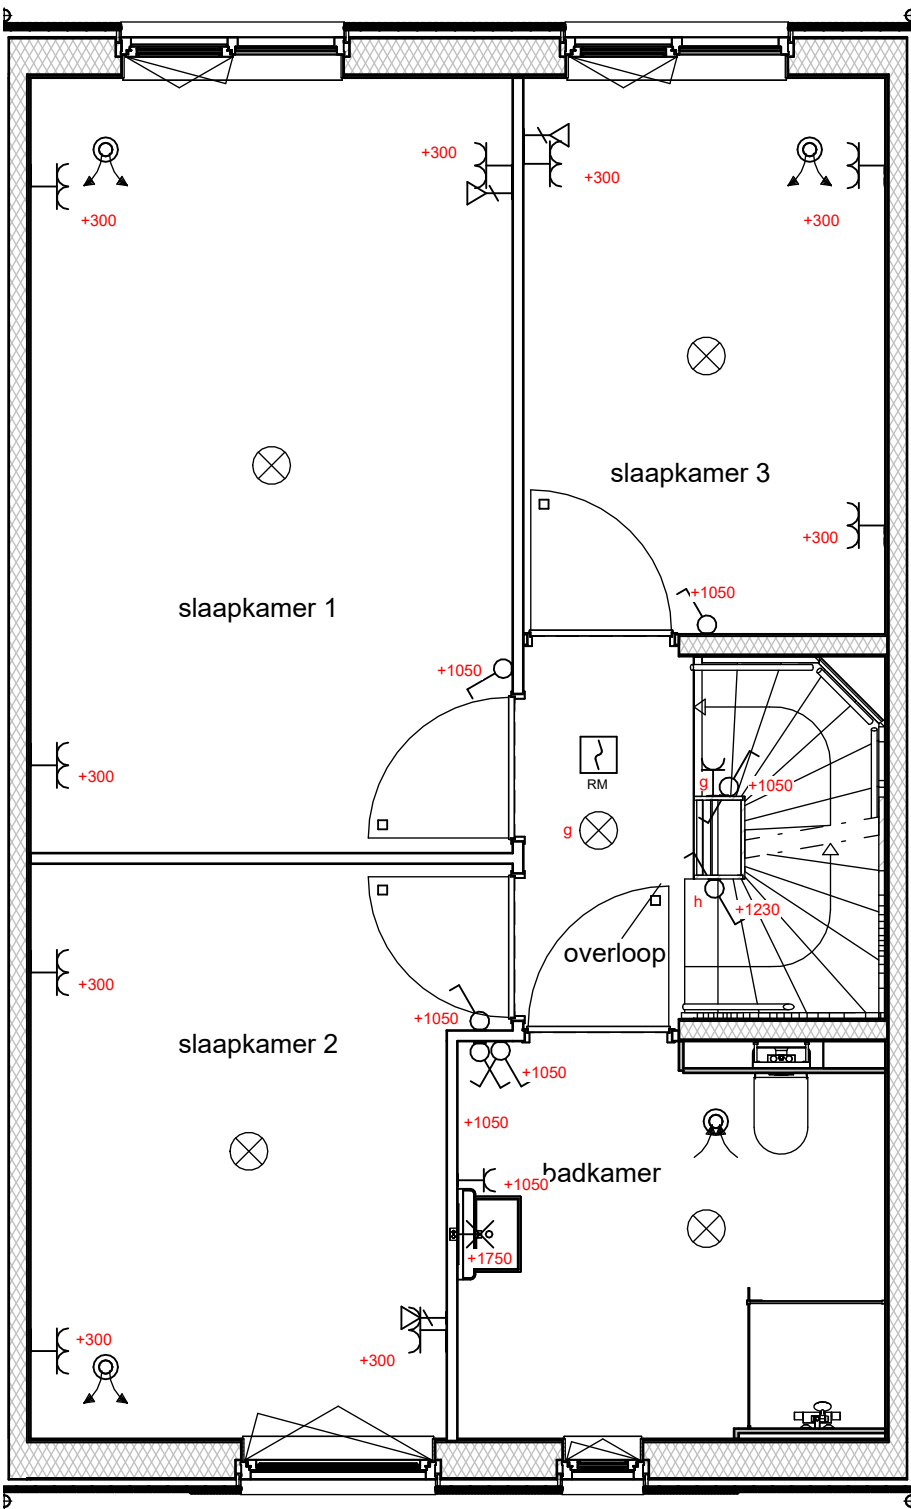

BNR 7

Akkoord Koper:			Datum:	
		afmeting	A3	
		schaal	1:50	
project		getekend	RM	
onderdeel		gezien		
8 won. TEX_BWK		datum	11-6-2025	
1e verdieping bouwnummer 7		gewijzigd		
		status	Definitief	
		 DURA VERMEER Waarmaken van ambities Dura Vermeer Bouw Hengelo BV Bosmaatweg 60 Postbus 877 7550 AW Hengelo Telefoon: (074) 255 02 55 Website: www.duravermeer.nl E-mail: hengelo.bouw@duravermeer.nl		
		projectnr.	501 100325	
		tekeningnr.	VK-007-01	

6-6-2025 13:35:27