



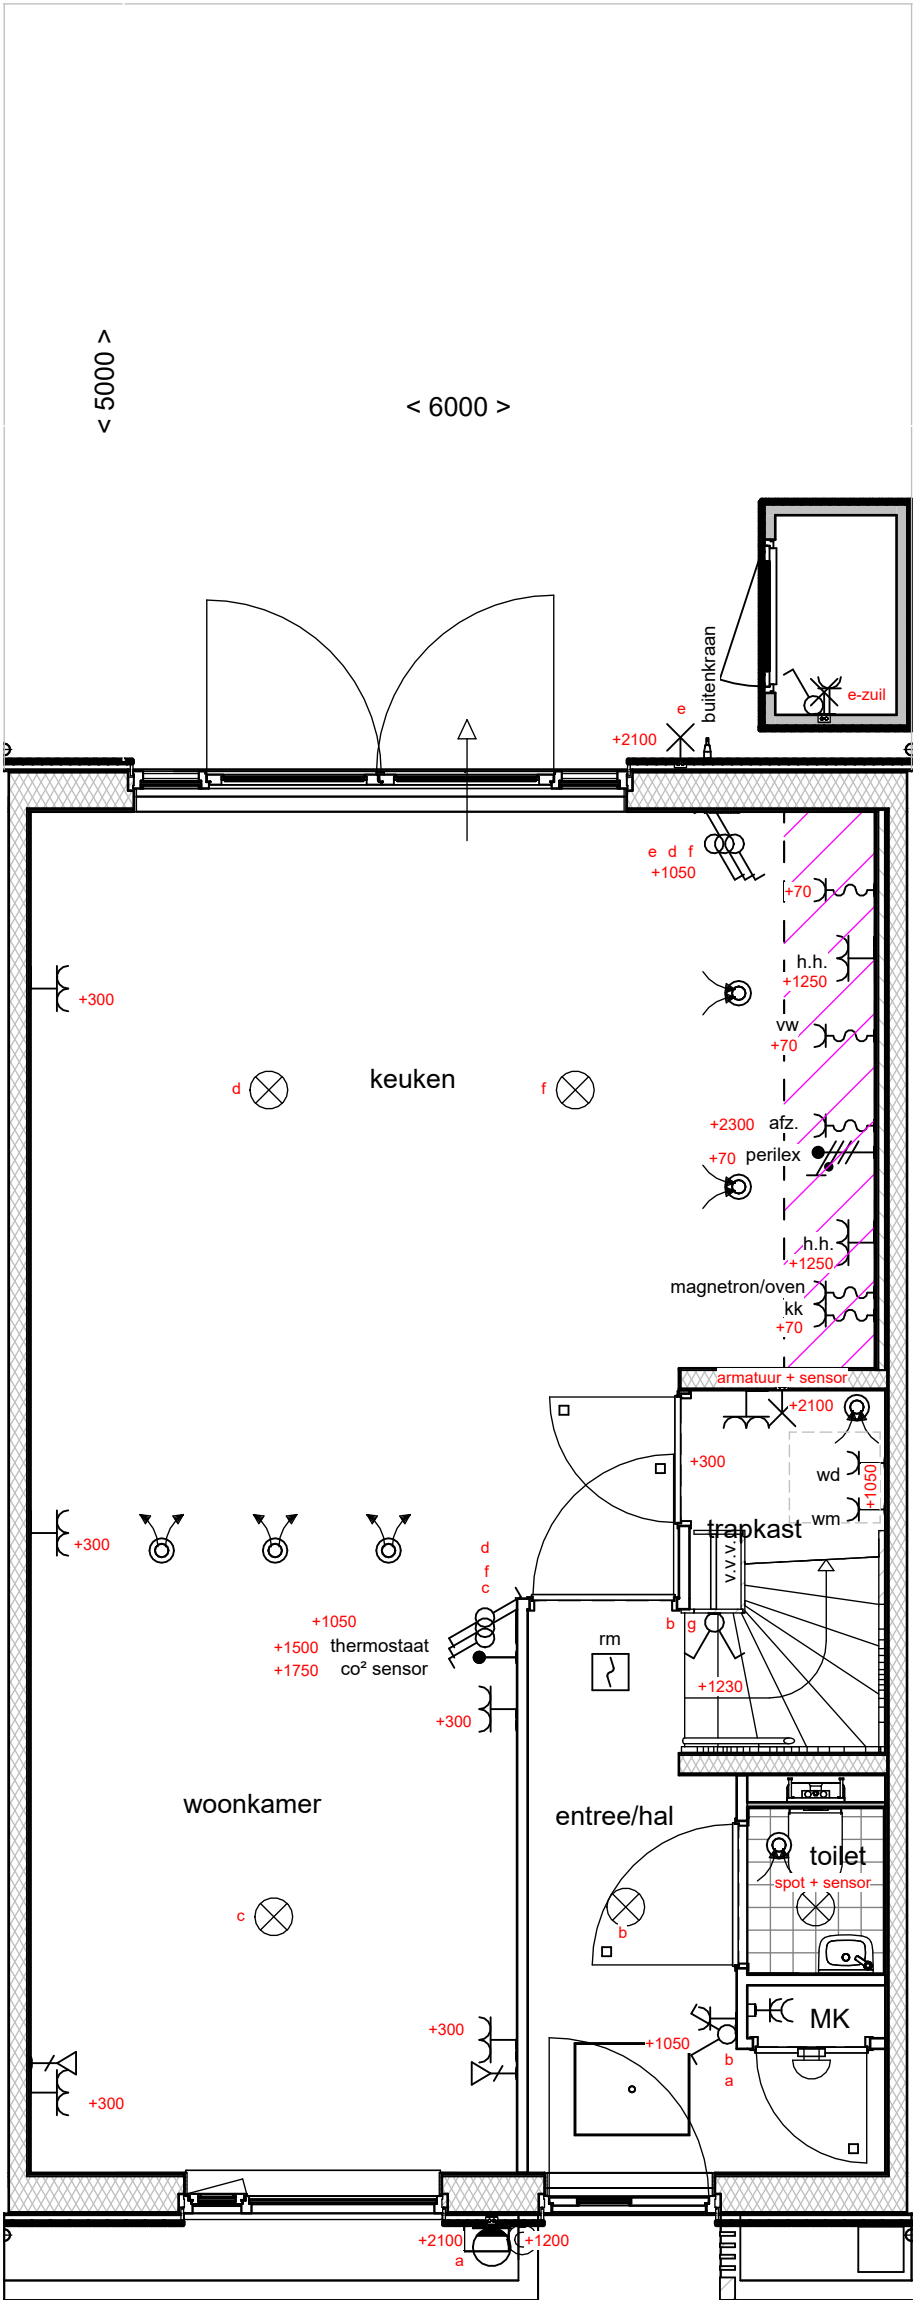


BNR 5

Akkoord Koper:			Datum:		
		afmeting	A3		 DURAVERMEER Waarmaken van ambities
		schaal	1:50		
project	8 won. TEX_BWK	getekend	RM		Dura Vermeer Bouw Hengelo BV Bosmaatweg 60 Postbus 877 7550 AW Hengelo Telefoon: (074) 255 02 55 Website: www.duravermeer.nl E-mail: hengelo.bouw@duravermeer.nl
		gezien			
		datum	11-6-2025		
		gewijzigd			
		status	Definitief		
onderdeel	Begane grond bouwnummer 5				projectnr. 501 100325
					tekeningnr. VK-005-00

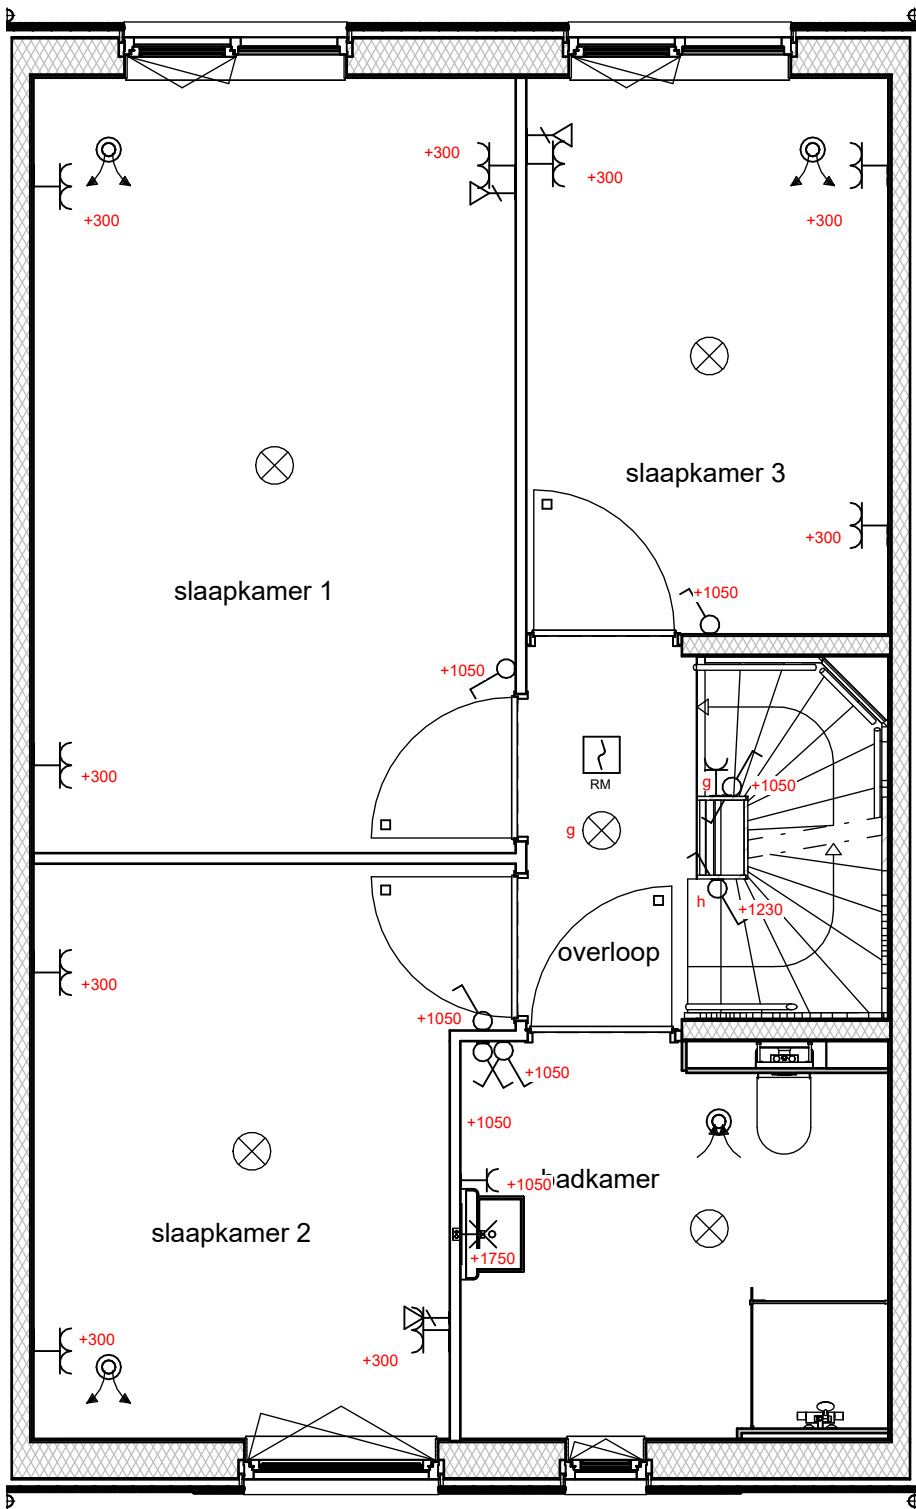

BNR 5

Akkoord Koper:			Datum:		
project8 won. TEX_BWK onderdeel1e verdieping bouwnummer 5	afmeting	A3	DURA VERMEER Waarmaken van ambities Dura Vermeer Bouw Hengelo BV Bosmaatweg 60 Postbus 877 7550 AW Hengelo Telefoon: (074) 255 02 55 Website: www.duravermeer.nl E-mail: hengelo.bouw@duravermeer.nl		
	schaal	1:50			
	getekend	RM			
	gezien				
	datum	11-6-2025			
	gewijzigd				
	status	Definitief	projectnr.	501 100325	
			tekeningnr.	VK-005-01	

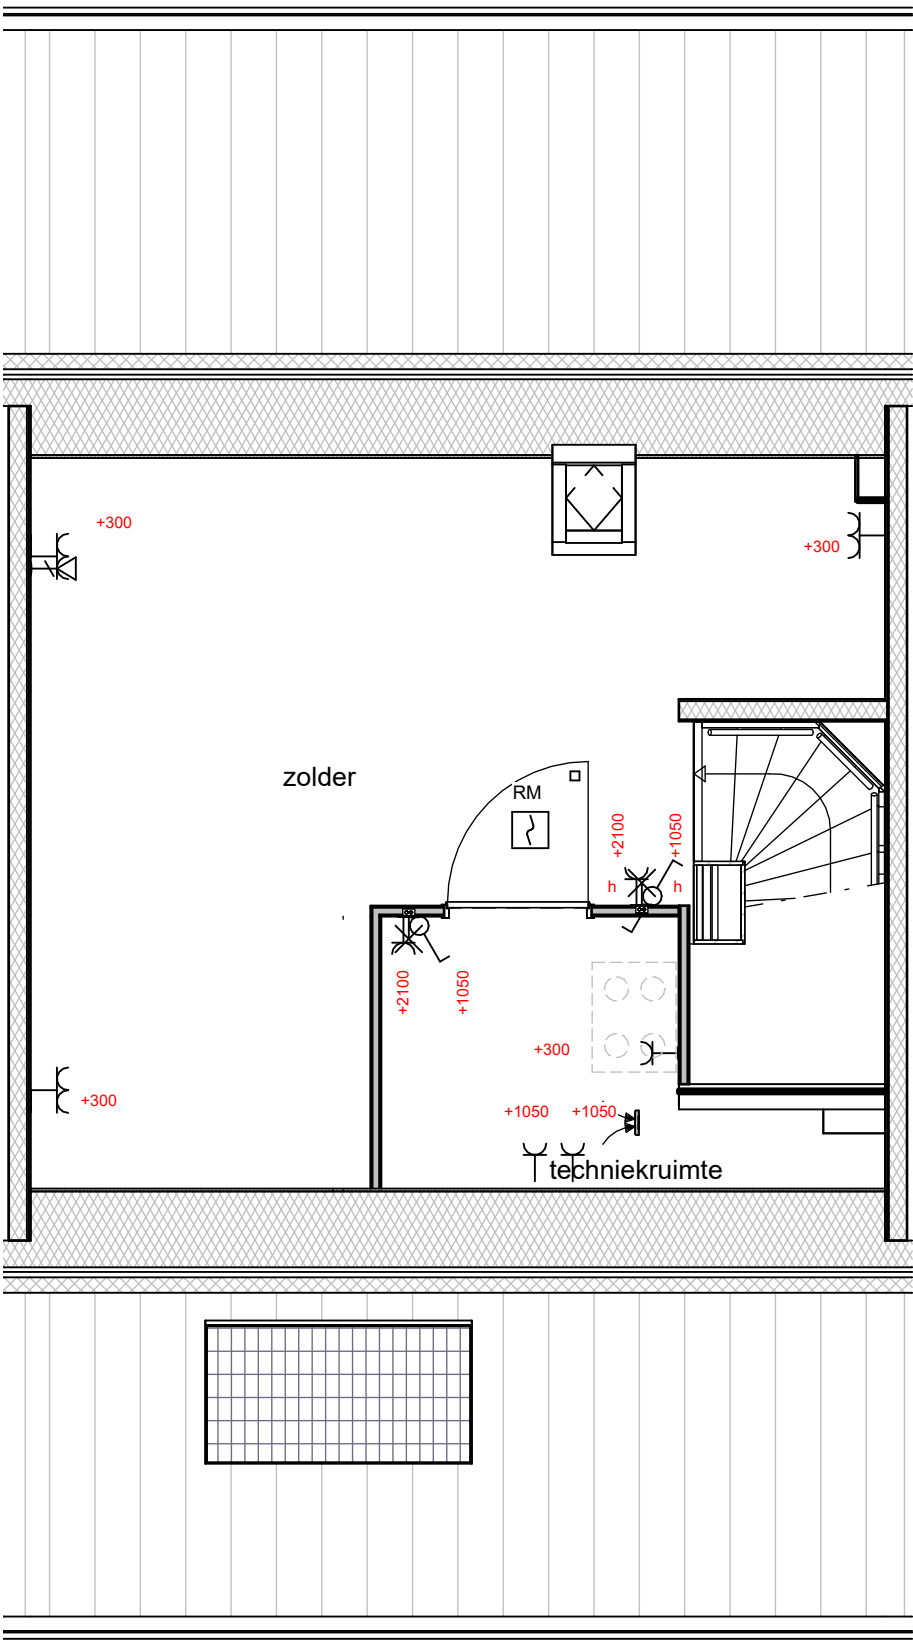

BNR 5

Akkoord Koper:			Datum:	
		afmeting	A3	 DURAVERMEER Waarmaken van ambities Dura Vermeer Bouw Hengelo BV Bosmaatweg 60 Postbus 877 7550 AW Hengelo Telefoon: (074) 255 02 55 Website: www.duravermeer.nl E-mail: hengelo.bouw@duravermeer.nl
		schaal	1:50	
		getekend	RM	
		gezien		
project	8 won. TEX_BWK	datum	11-6-2025	
onderdeel	2e verdieping bouwnummer 5	gewijzigd		
		status	Definitief	projectnr. 501 100325
				tekeningnr. VK-005-02