TEX ENSCHEDE
BUITENGEWOON BINNENSTAD

DURA VERMEER
Naarmaken van ambities

Dura Vermeer Bouw Hengelo BV
Bosmaatweg 60
7556 PJ Hengelo
Postbus 877
7550 AW Hengelo
Telefoon: (074) 255 02 55
E-mail: hengelo.bouw@duravermeer.nl

tek. nr	: **VK-01**	fase	: **3b Verkoop**
gezien	: RM	datum	: 5-2-2026
getekend	:	gewijzigd	:
afmeting	: A3	wijzigingsnummer	:

project : **8 won. TEX_BWK**

onderdeel: **Voorblad**

schaal
1:50
status
Definitief
projectnummer
501 100325

L E G E N D A

HSB gevel element
isolatie, type en Rc waarde: zie Beng berekening

geïsoleerde kap, Rc waarde: zie Beng berekening

dakpannen

geïsoleerde betonvloer (afmeting volgens constructeur)

zandcementdekvloer 70 mm

houtskeletbouw wand

vloertegels

binnendeurkozijn
= binnendeurkozijn zonder bovenlicht

vloerluik

ventilatieunit

MK

meterruimte

radiator badkamer

radiator slaapkamer

pv

pv omvormer

v.v.v.

verdeler vloerverwarming

WM
wm + WD

enkele wandcontactdoos met randaarde
t.b.v. wasmachine (op aparte groep)
t.b.v. wasdroger (op aparte groep)
opstelplaats wasmachine en wasdroger

hemelwater afvoer

PV-panelen
aantal conform BENG-berekening
Positie afhankelijk van de oriëntatie

dakraam

paarse accering conform opgave
showroom Thuis

enkelpolige schakelaar lichtpunt

wisselschakelaar lichtpunt

serieschakelaar lichtpunt

plafondlichtpunt

wandlichtpunt (buitenlichtpunt waterdicht)

enkele wandcontactdoos met randaarde

dubbele wandcontactdoos met randaarde, horizontaal

dubbele wandcontactdoos met randaarde, vertikaal

perilex

loze leiding

th — thermostaat bediedingspaneel (bedraad)

1v data — 1 voudig UTP

contrastekker

schel

beldrukker

rm — rookmelder (onderling gekoppeld)

afzuigpunt mechanische ventilatie (wand)

inblaaspunt mechanische ventilatie (wand)

afzuigpunt mechanische ventilatie (plafond)

inblaaspunt mechanische ventilatie (plafond)

mag/oven — t.b.v. magnetron / oven

kk — t.b.v. koelkast

afz — t.b.v. recirculatiekap op 2300+

vw — t.b.v. vaatwasser

hh — t.b.v. huishoudelijk gebruik op 1250+

kook — t.b.v. kookplaat

DURA VERMEER
Waarmaken van ambities

Dura Vermeer Bouw Hengelo BV
Bosmaatweg 60
7556 PJ Hengelo
Postbus 877
7550 AW Hengelo
Telefoon: (074) 255 02 55
E-mail: hengelo.bouw@duravermeer.nl

tek. nr	: **VK-01a**	fase	: **3b Verkoop**
gezien	: RM	datum	: 5-2-2026
getekend	:	gewijzigd	:
afmeting	: A3	wijzigingsnummer	:

project : **8 won. TEX_BWK**

onderdeel: **Legenda**

schaal
1:50
status
Definitief
projectnummer
501 100325

TEX ENSCHEDE
BUITENGEWOON BINNENSTAD

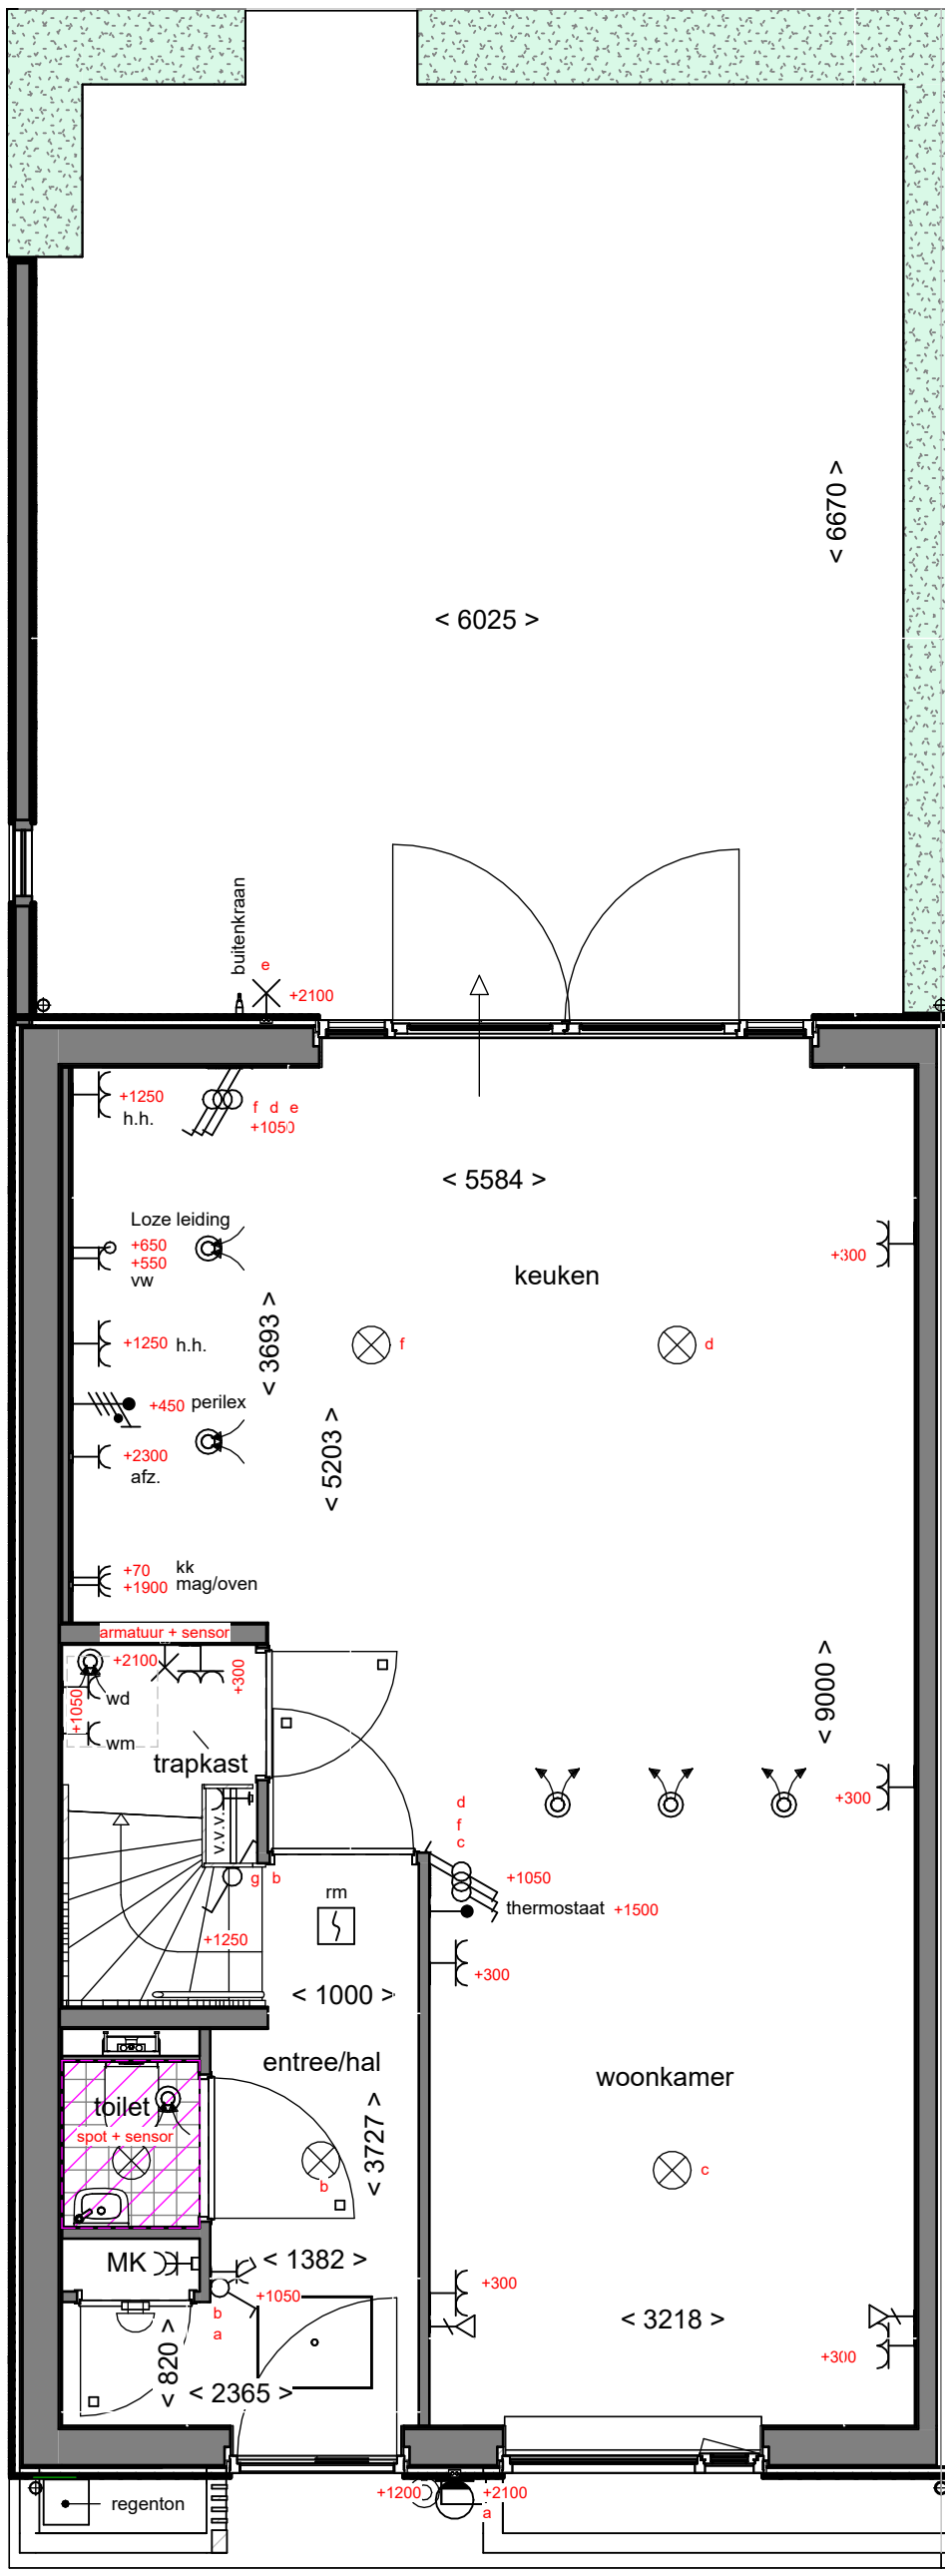

Akkoord Koper: .....

Datum: .....
..

Deze verkooptekening is uitsluitend bedoeld ter indicatie. Wijzigingen voorbehouden. Aan deze tekening kunnen geen rechten worden ontleend.

project 8 won. TEX_BWK

onderdeel Begane grond bouwnummer 1

afmeting	A3
schaal	1:50
getekend	RM
gezien	
datum	5-2-2026
gewijzigd	
status	Definitief

DURA VERMEER
Waarmaken van ambities

Dura Vermeer Bouw Hengelo BV
Bosmaatweg 60
Postbus 877
7550 AW Hengelo
Telefoon: (074) 255 02 55
Website: www.duravermeer.nl
E-mail: hengelo.bouw@duravermeer.nl

projectnr. 501 100325

tekeningnr. **VK-001-00**

TEX ENSCHEDE
BUITENGEWOON BINNENSTAD

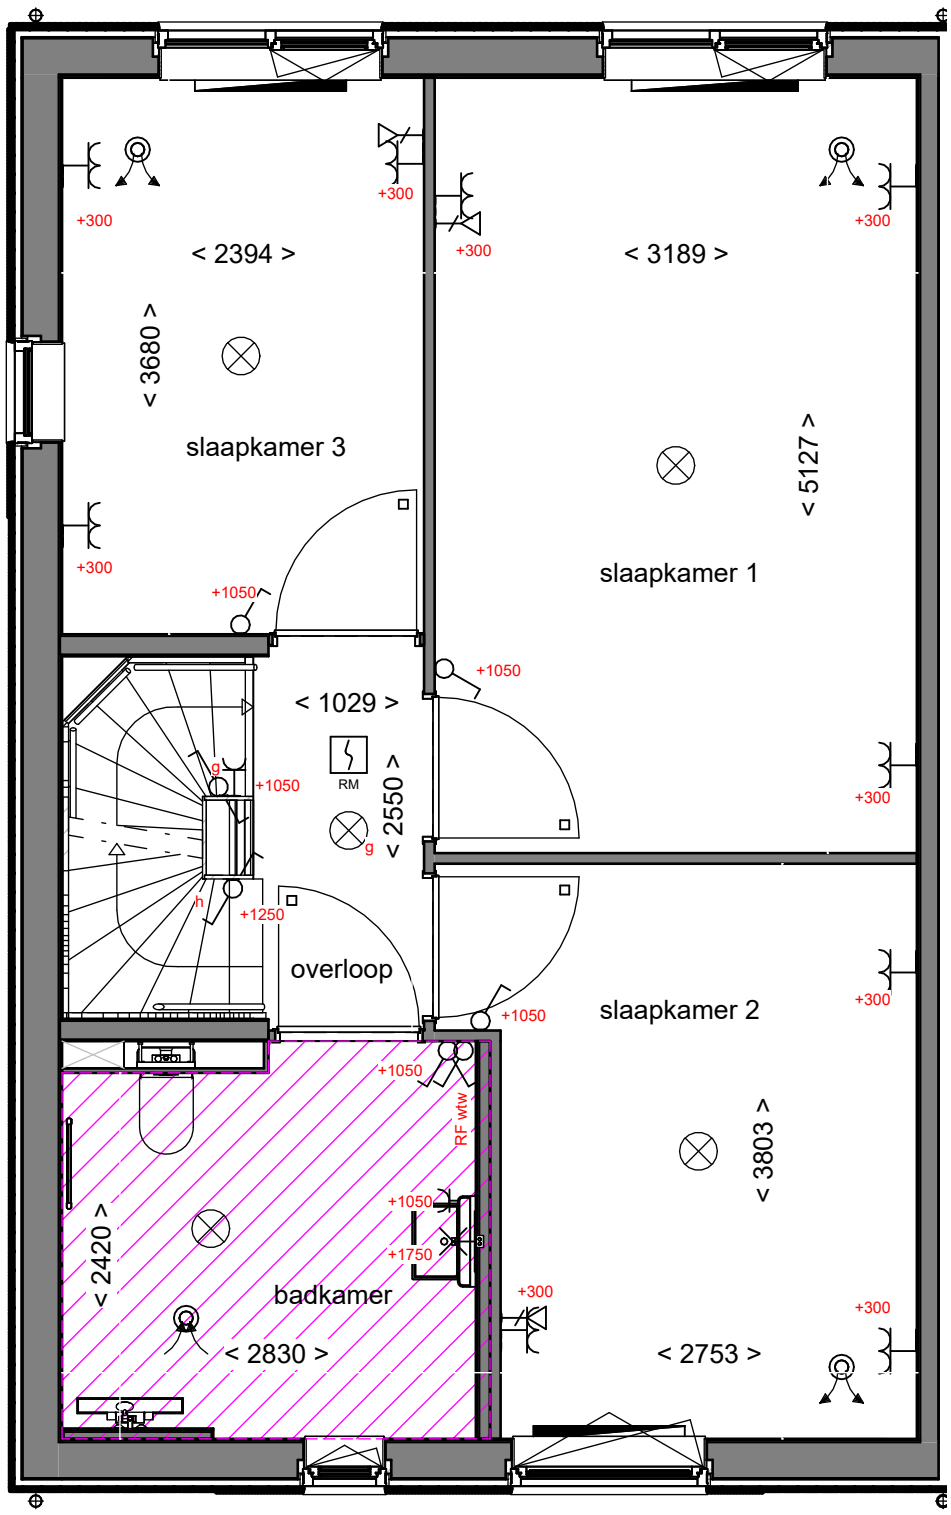

Akkoord Koper: .....

Datum: .....
..

Deze verkooptekening is uitsluitend bedoeld ter indicatie. Wijzigingen voorbehouden. Aan deze tekening kunnen geen rechten worden ontleend.

project 8 won. TEX_BWK
onderdeel 1e verdieping bouwnummer 1

afmeting A3
schaal 1:50
getekend RM
gezien
datum 5-2-2026
gewijzigd
status Definitief

DURA VERMEER
Naarmaken van ambities
Dura Vermeer Bouw Hengelo BV
Bosmaatweg 60
Postbus 877
7550 AW Hengelo
Telefoon: (074) 255 02 55
Website: www.duravermeer.nl
E-mail: hengelo.bouw@duravermeer.nl

projectnr. 501 100325
tekeningnr. **VK-001-01**

TEX ENSCHEDE
BUITENGEWOON BINNENSTAD

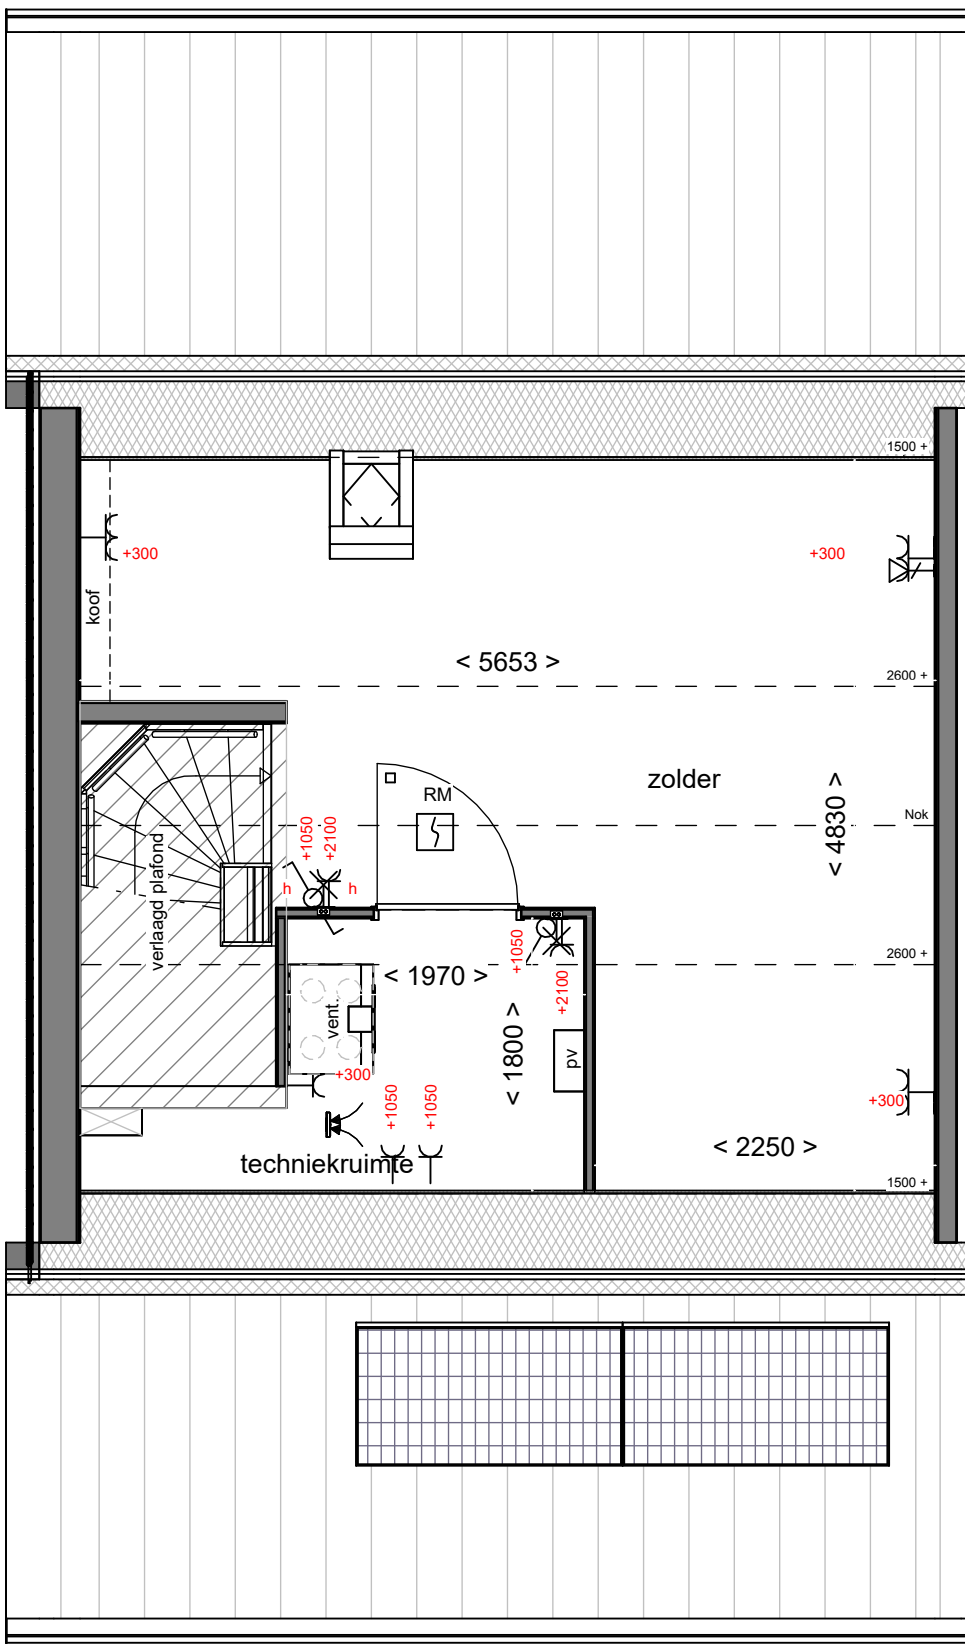

Akkoord Koper: .....

Datum: .....
..

Deze verkooptekening is uitsluitend bedoeld ter indicatie. Wijzigingen voorbehouden. Aan deze tekening kunnen geen rechten worden ontleend.

project 8 won. TEX_BWK
onderdeel 2e verdieping bouwnummer 1

afmeting	A3
schaal	1:50
getekend	RM
gezien	
datum	5-2-2026
gewijzigd	
status	Definitief

DURA VERMEER
Waarmaken van ambities
Dura Vermeer Bouw Hengelo BV
Bosmaatweg 60
Postbus 877
7550 AW Hengelo
Telefoon: (074) 255 02 55
Website: www.duravermeer.nl
E-mail: hengelo.bouw@duravermeer.nl

projectnr. 501 100325
tekeningnr. **VK-001-02**

TEX ENSCHEDE
BUITENGEWOON BINNENSTAD

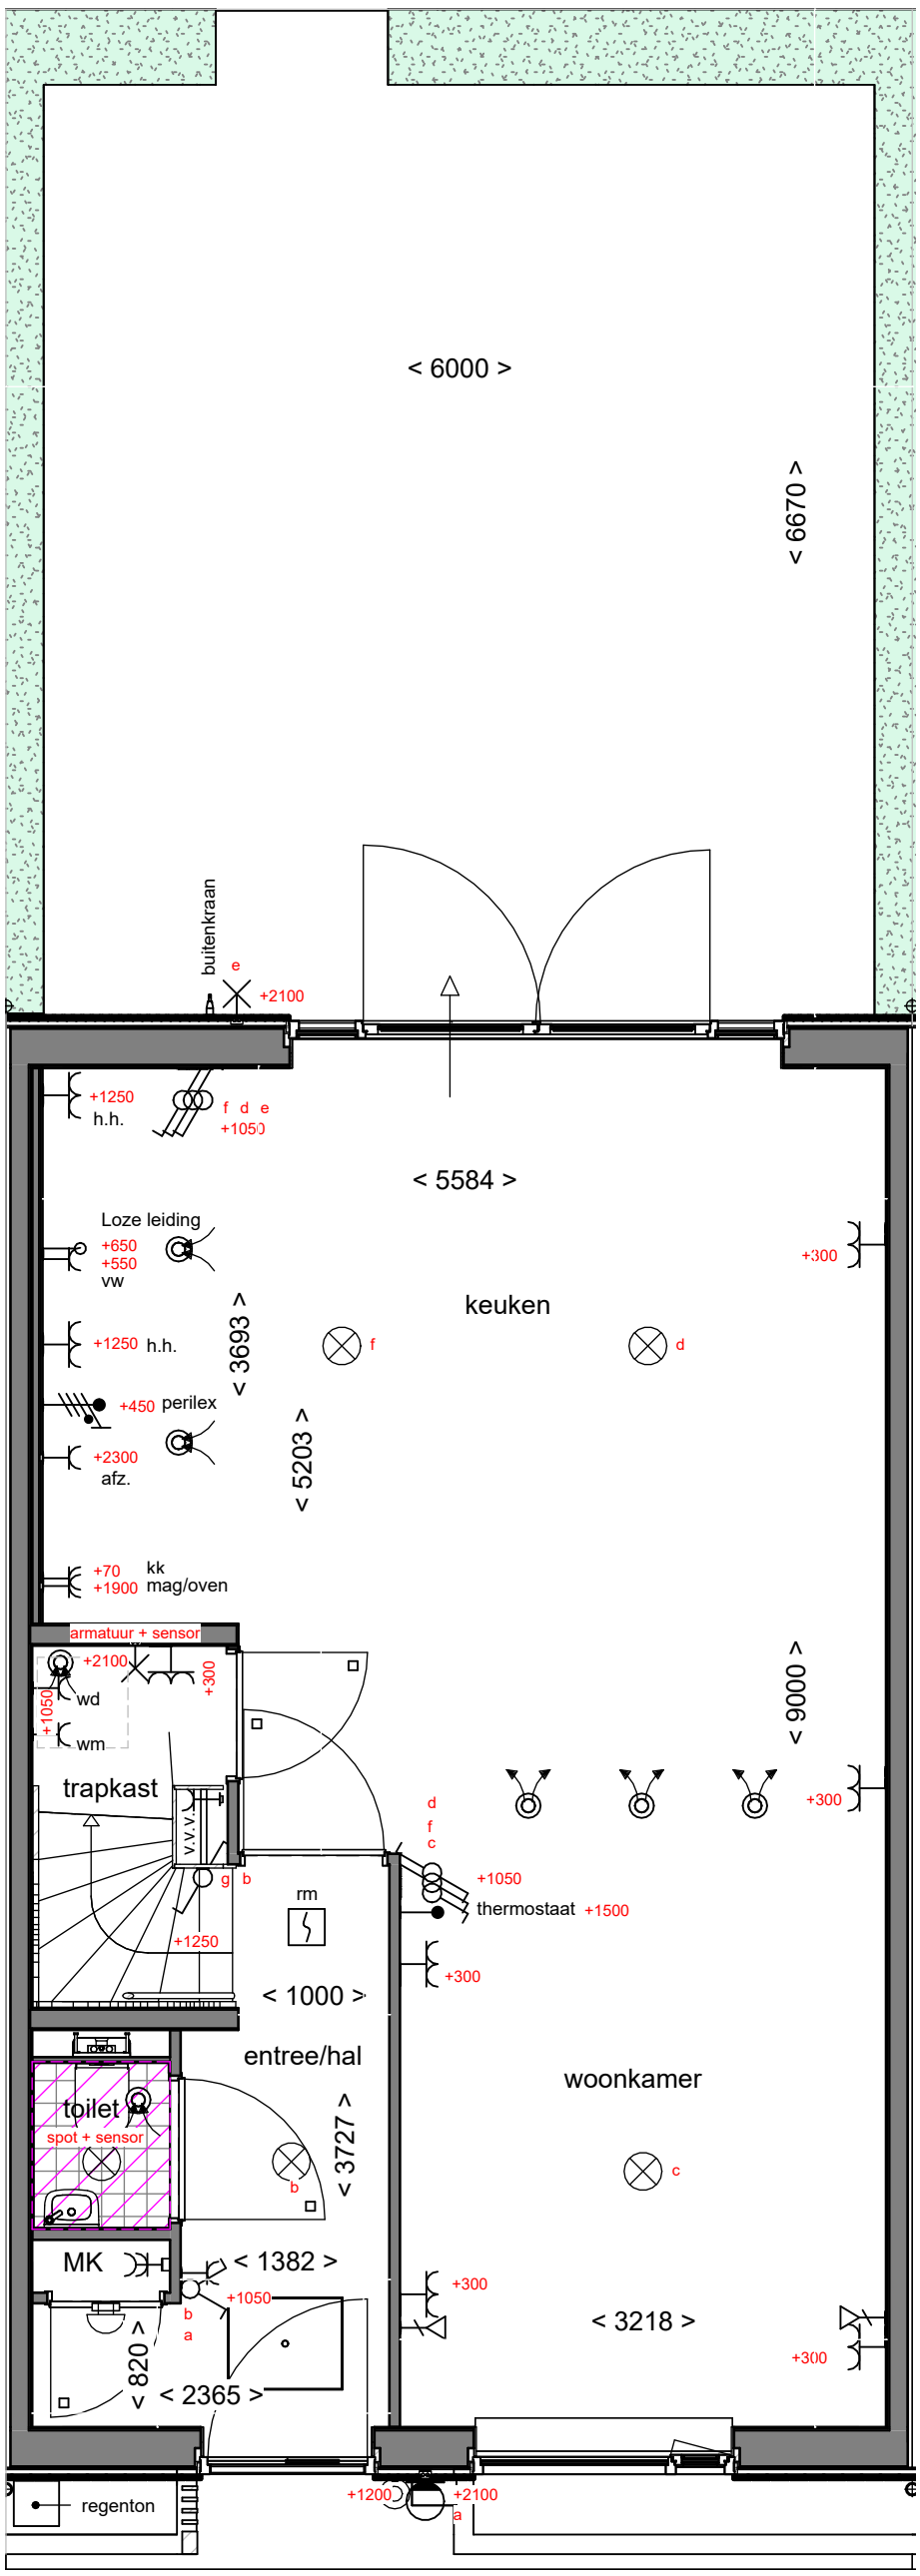

Akkoord Koper: .....

Datum: .....
..

Deze verkooptekening is uitsluitend bedoeld ter indicatie. Wijzigingen voorbehouden. Aan deze tekening kunnen geen rechten worden ontleend.

project 8 won. TEX_BWK

onderdeel Begane grond bouwnummer 2

afmeting A3

schaal 1:50

getekend RM

gezien

datum 5-2-2026

gewijzigd

status Definitief

DURA VERMEER
Naarmaken van ambities

Dura Vermeer Bouw Hengelo BV
Bosmaatweg 60
Postbus 877
7550 AW Hengelo
Telefoon: (074) 255 02 55
Website: www.duravermeer.nl
E-mail: hengelo.bouw@duravermeer.nl

projectnr. 501 100325

tekeningnr. **VK-002-00**

TEX ENSCHEDE
BUITENGEWOON BINNENSTAD

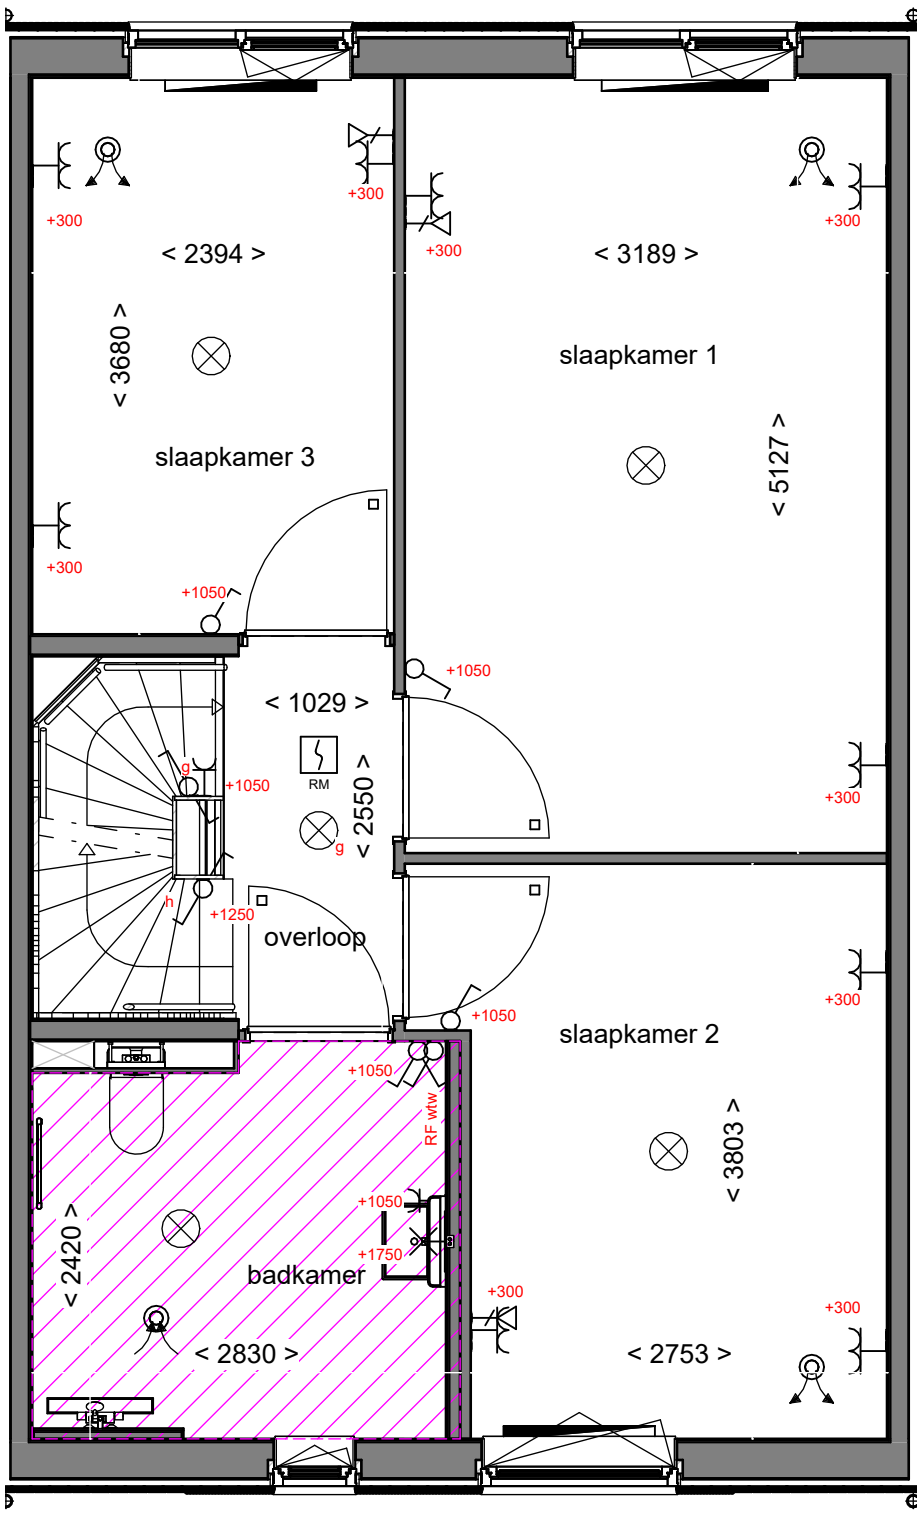

Akkoord Koper: .....

Datum: .....
..

Deze verkooptekening is uitsluitend bedoeld ter indicatie. Wijzigingen voorbehouden. Aan deze tekening kunnen geen rechten worden ontleend.

project 8 won. TEX_BWK
onderdeel 1e verdieping bouwnummer 2

afmeting A3
schaal 1:50
getekend RM
gezien
datum 5-2-2026
gewijzigd
status Definitief

DURA VERMEER
Naarmaken van ambities
Dura Vermeer Bouw Hengelo BV
Bosmaatweg 60
Postbus 877
7550 AW Hengelo
Telefoon: (074) 255 02 55
Website: www.duravermeer.nl
E-mail: hengelo.bouw@duravermeer.nl

projectnr. 501 100325
tekeningnr. **VK-002-01**

TEX ENSCHEDE
BUITENGEWOON BINNENSTAD

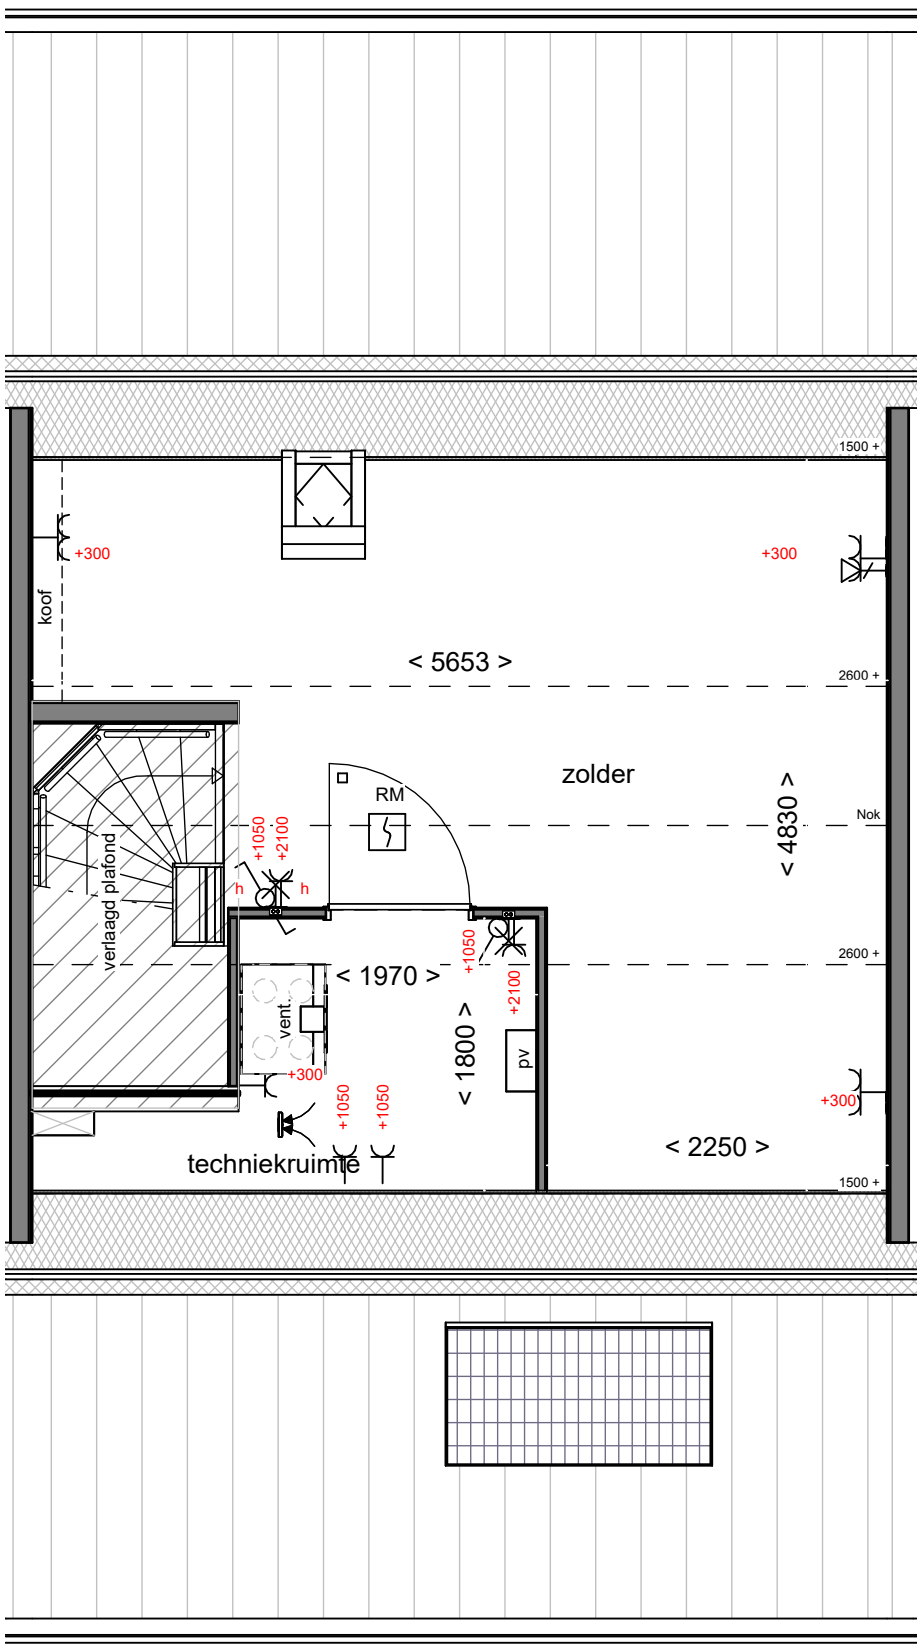

Akkoord Koper: .....

Datum: .....
..

Deze verkooptekening is uitsluitend bedoeld ter indicatie. Wijzigingen voorbehouden. Aan deze tekening kunnen geen rechten worden ontleend.

project 8 won. TEX_BWK
onderdeel 2e verdieping bouwnummer 2

afmeting	A3
schaal	1:50
getekend	RM
gezien	
datum	5-2-2026
gewijzigd	
status	Definitief

DURA VERMEER
Waarmaken van ambities
Dura Vermeer Bouw Hengelo BV
Bosmaatweg 60
Postbus 877
7550 AW Hengelo
Telefoon: (074) 255 02 55
Website: www.duravermeer.nl
E-mail: hengelo.bouw@duravermeer.nl

projectnr. 501 100325
tekeningnr. **VK-002-02**

TEX ENSCHEDE
BUITENGEWOON BINNENSTAD

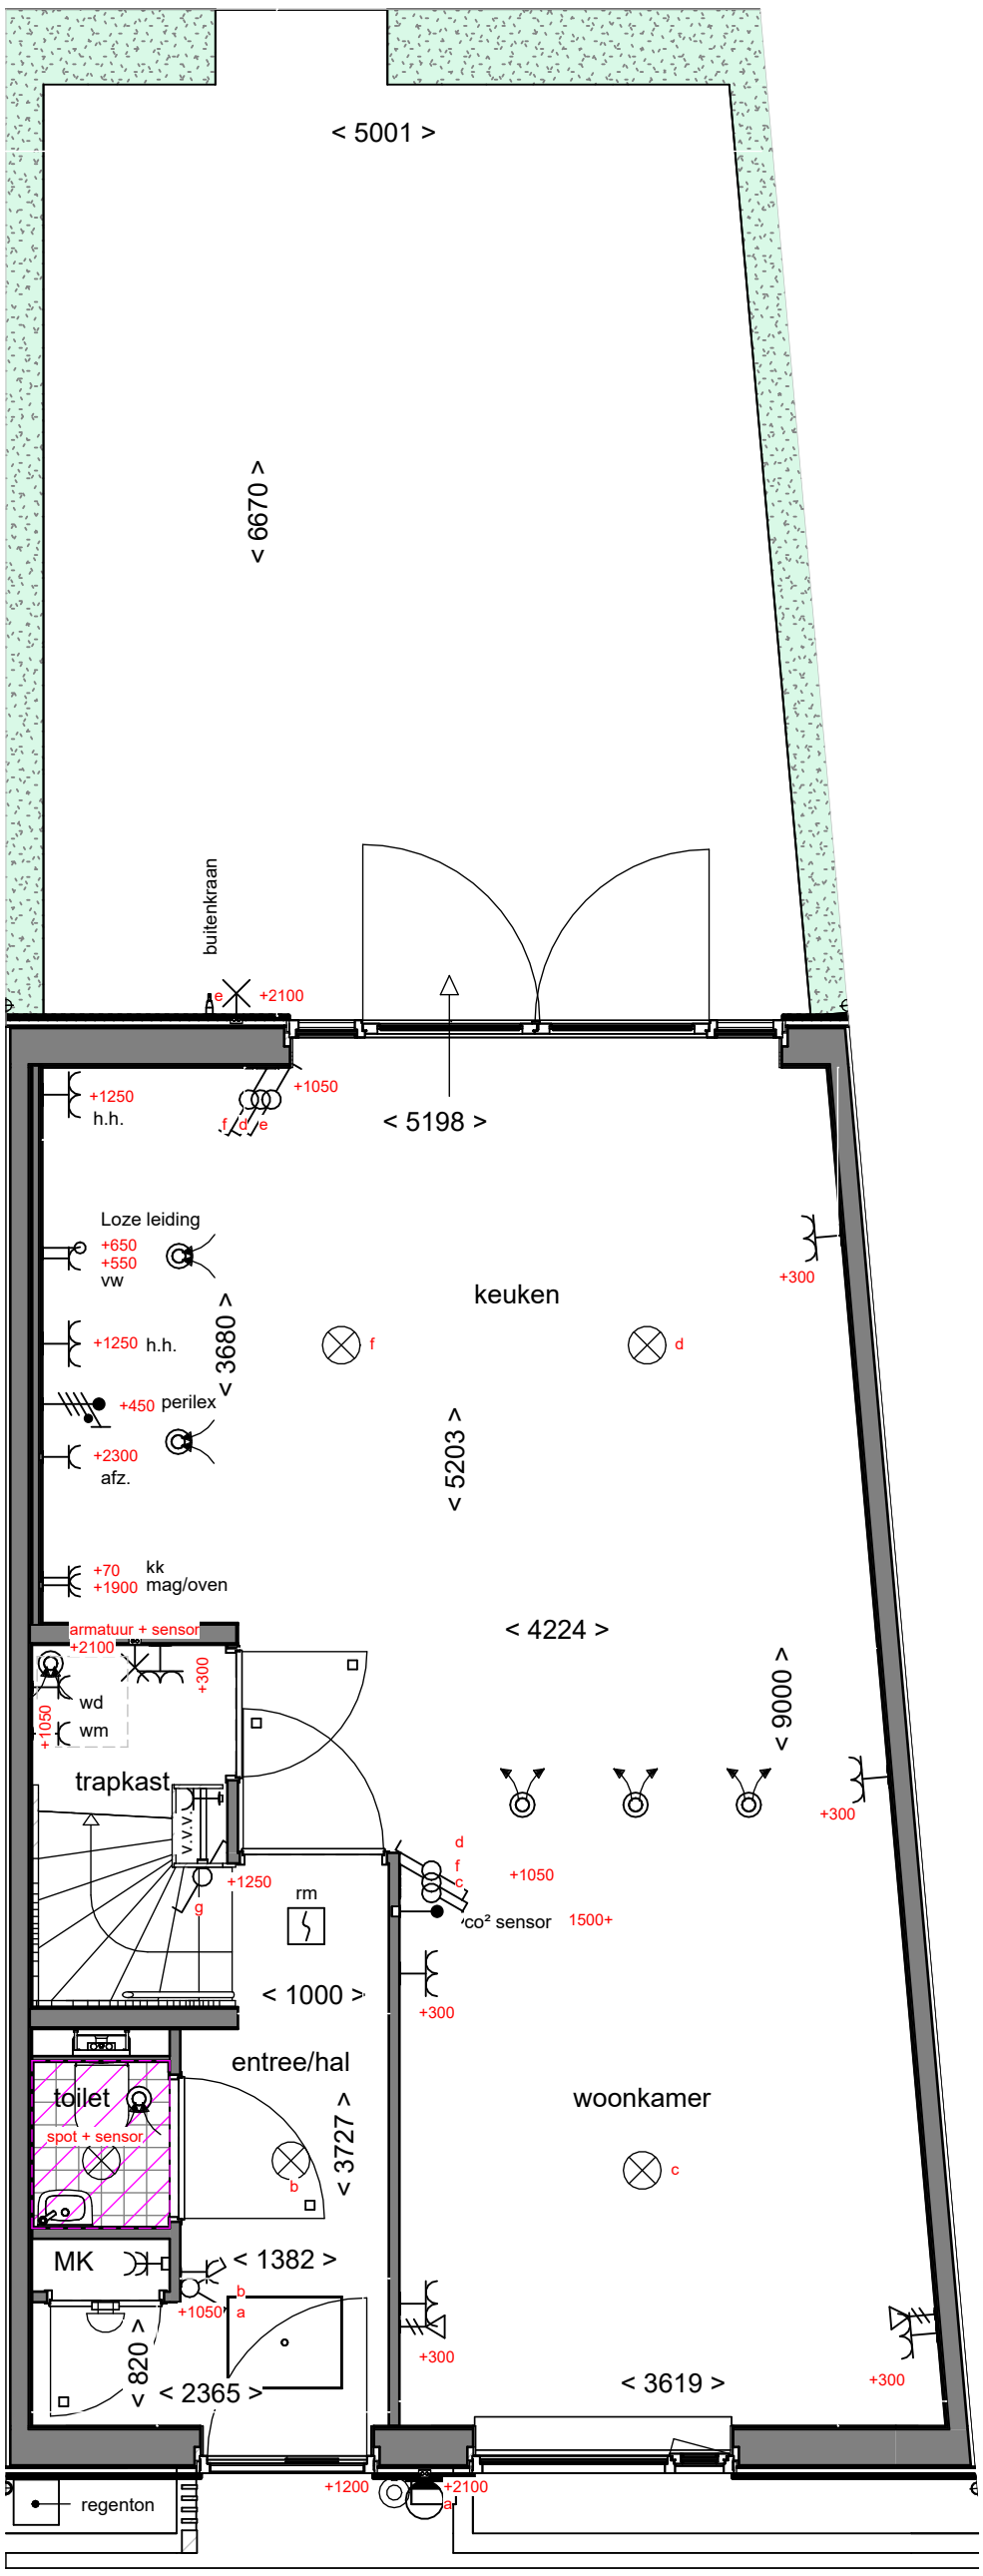

TEX ENSCHEDE
BUITENGEWOON BINNENSTAD

Akkoord Koper: .....

Datum: .....
..

Deze verkooptekening is uitsluitend bedoeld ter indicatie. Wijzigingen voorbehouden. Aan deze tekening kunnen geen rechten worden ontleend.

project 8 won. TEX_BWK
onderdeel Begane grond bouwnummer 3

afmeting	A3
schaal	1:50
getekend	RM
gezien	
datum	5-2-2026
gewijzigd	
status	Definitief

DURA VERMEER
Waarmaken van ambities
Dura Vermeer Bouw Hengelo BV
Bosmaatweg 60
Postbus 877
7550 AW Hengelo
Telefoon: (074) 255 02 55
Website: www.duravermeer.nl
E-mail: hengelo.bouw@duravermeer.nl

projectnr. 501 100325
tekeningnr. **VK-003-00**

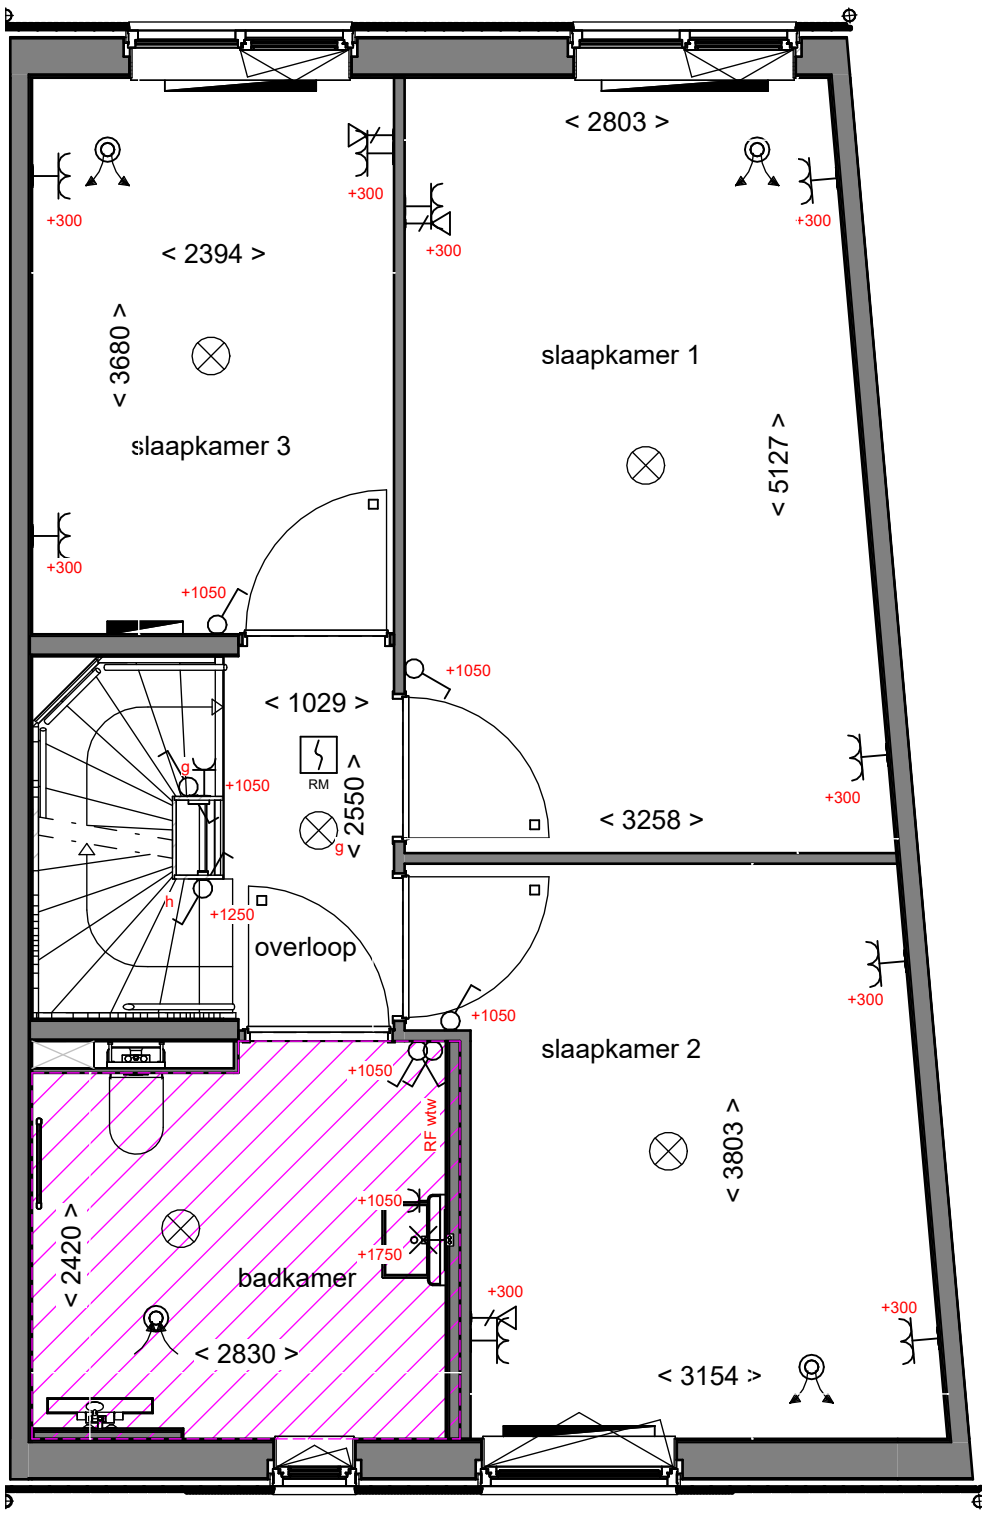

Akkoord Koper: .....

Datum: .....
..

Deze verkooptekening is uitsluitend bedoeld ter indicatie. Wijzigingen voorbehouden. Aan deze tekening kunnen geen rechten worden ontleend.

project 8 won. TEX_BWK
onderdeel 1e verdieping bouwnummer 3

afmeting	A3
schaal	1:50
getekend	RM
gezien	
datum	5-2-2026
gewijzigd	
status	Definitief

DURA VERMEER
Waarmaken van ambities
Dura Vermeer Bouw Hengelo BV
Bosmaatweg 60
Postbus 877
7550 AW Hengelo
Telefoon: (074) 255 02 55
Website: www.duravermeer.nl
E-mail: hengelo.bouw@duravermeer.nl

projectnr. 501 100325
tekeningnr. **VK-003-01**

TEX ENSCHEDE
BUITENGEWOON BINNENSTAD

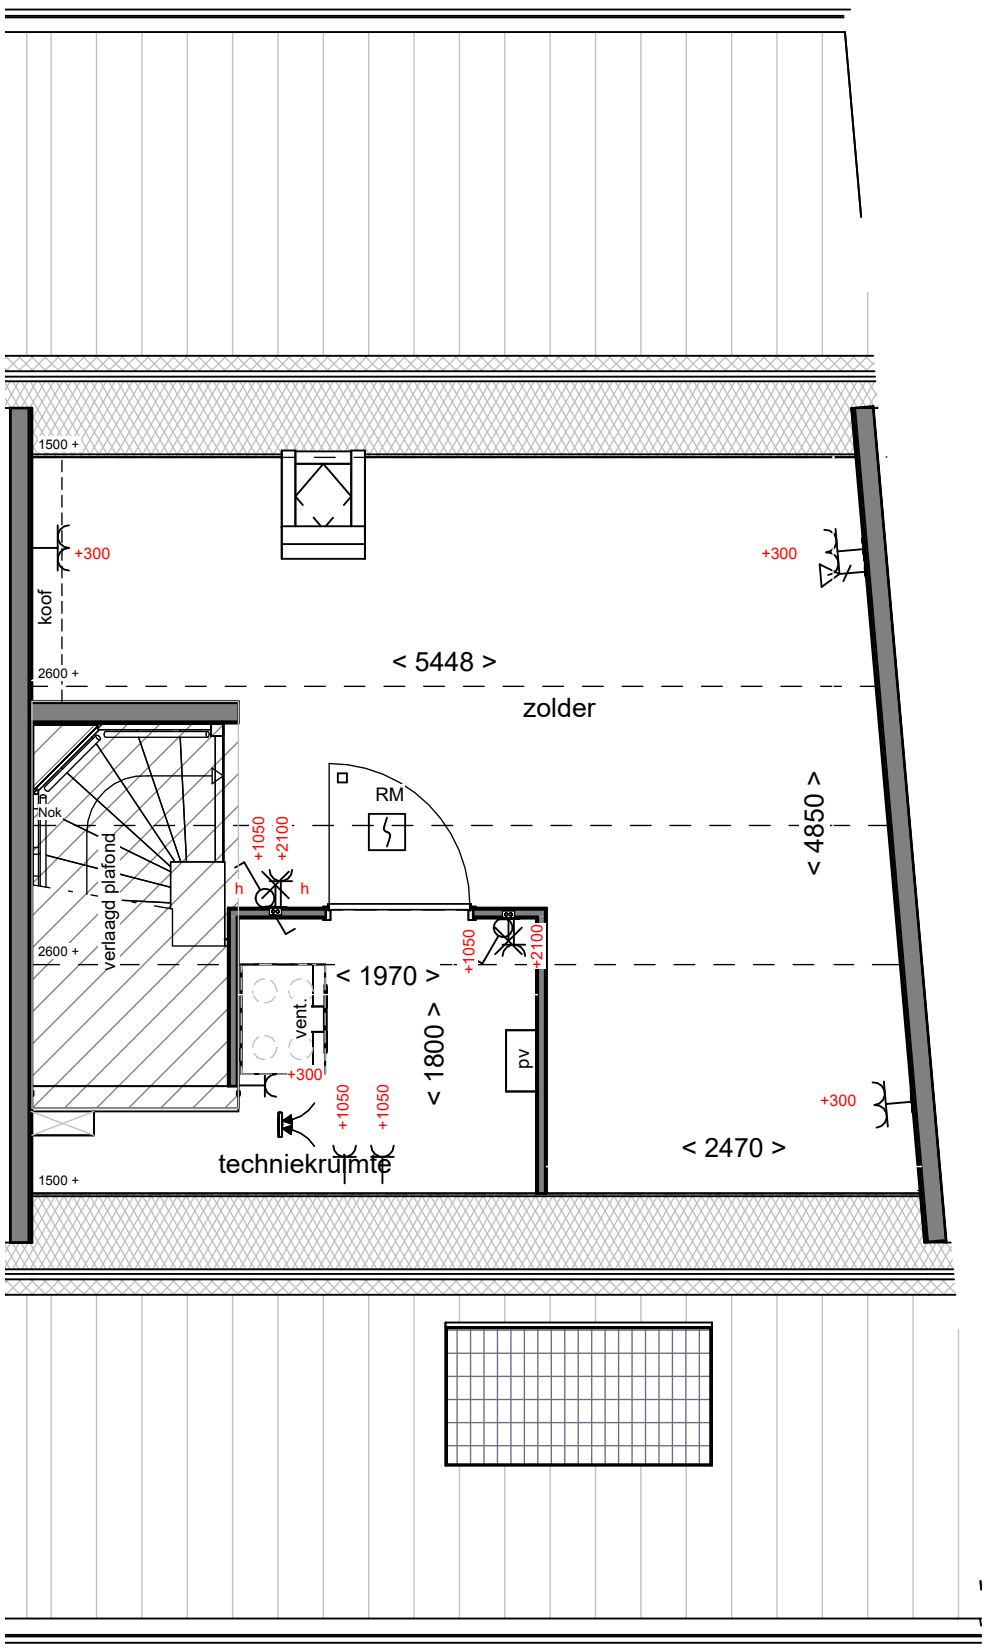

Akkoord Koper: .....

Datum: .....
..

Deze verkooptekening is uitsluitend bedoeld ter indicatie. Wijzigingen voorbehouden. Aan deze tekening kunnen geen rechten worden ontleend.

project 8 won. TEX_BWK
onderdeel 2e verdieping bouwnummer 3

afmeting	A3
schaal	1:50
getekend	RM
gezien	
datum	5-2-2026
gewijzigd	
status	Definitief

DURA VERMEER
Waarmaken van ambities
Dura Vermeer Bouw Hengelo BV
Bosmaatweg 60
Postbus 877
7550 AW Hengelo
Telefoon: (074) 255 02 55
Website: www.duravermeer.nl
E-mail: hengelo.bouw@duravermeer.nl

projectnr. 501 100325
tekeningnr. **VK-003-02**

TEX ENSCHEDE
BUITENGEWOON BINNENSTAD

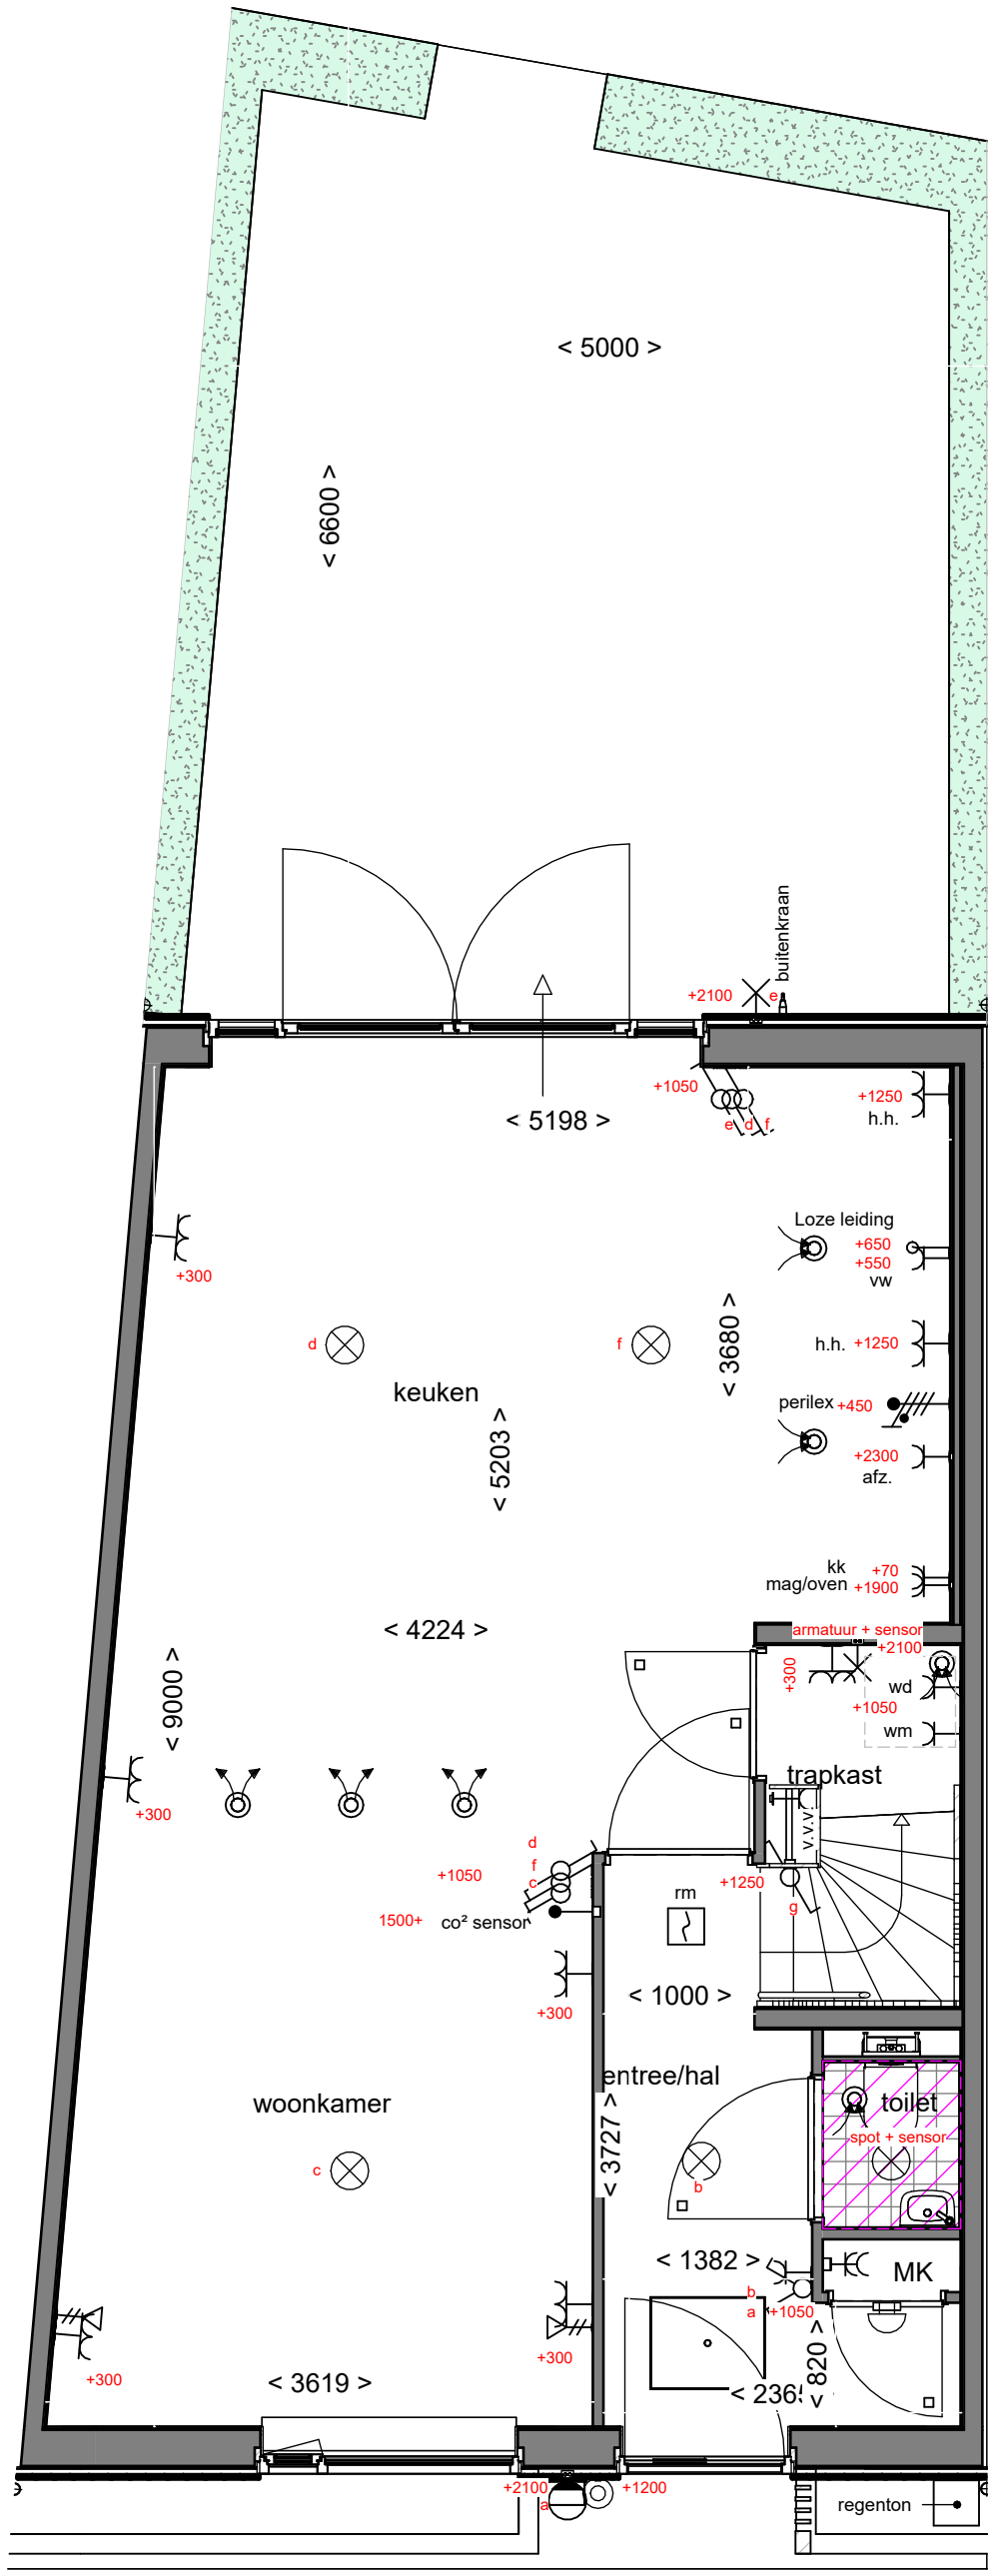

Akkoord Koper: .....

Datum: .....
..

Deze verkooptekening is uitsluitend bedoeld ter indicatie. Wijzigingen voorbehouden. Aan deze tekening kunnen geen rechten worden ontleend.

project 8 won. TEX_BWK
onderdeel Begane grond bouwnummer 4

afmeting	A3
schaal	1:50
getekend	RM
gezien	
datum	5-2-2026
gewijzigd	
status	Definitief

DURA VERMEER
Waarmaken van ambities

Dura Vermeer Bouw Hengelo BV
Bosmaatweg 60
Postbus 877
7550 AW Hengelo
Telefoon: (074) 255 02 55
Website: www.duravermeer.nl
E-mail: hengelo.bouw@duravermeer.nl

projectnr. 501 100325
tekeningnr. **VK-004-00**

TEX ENSCHEDE
BUITENGEWOON BINNENSTAD

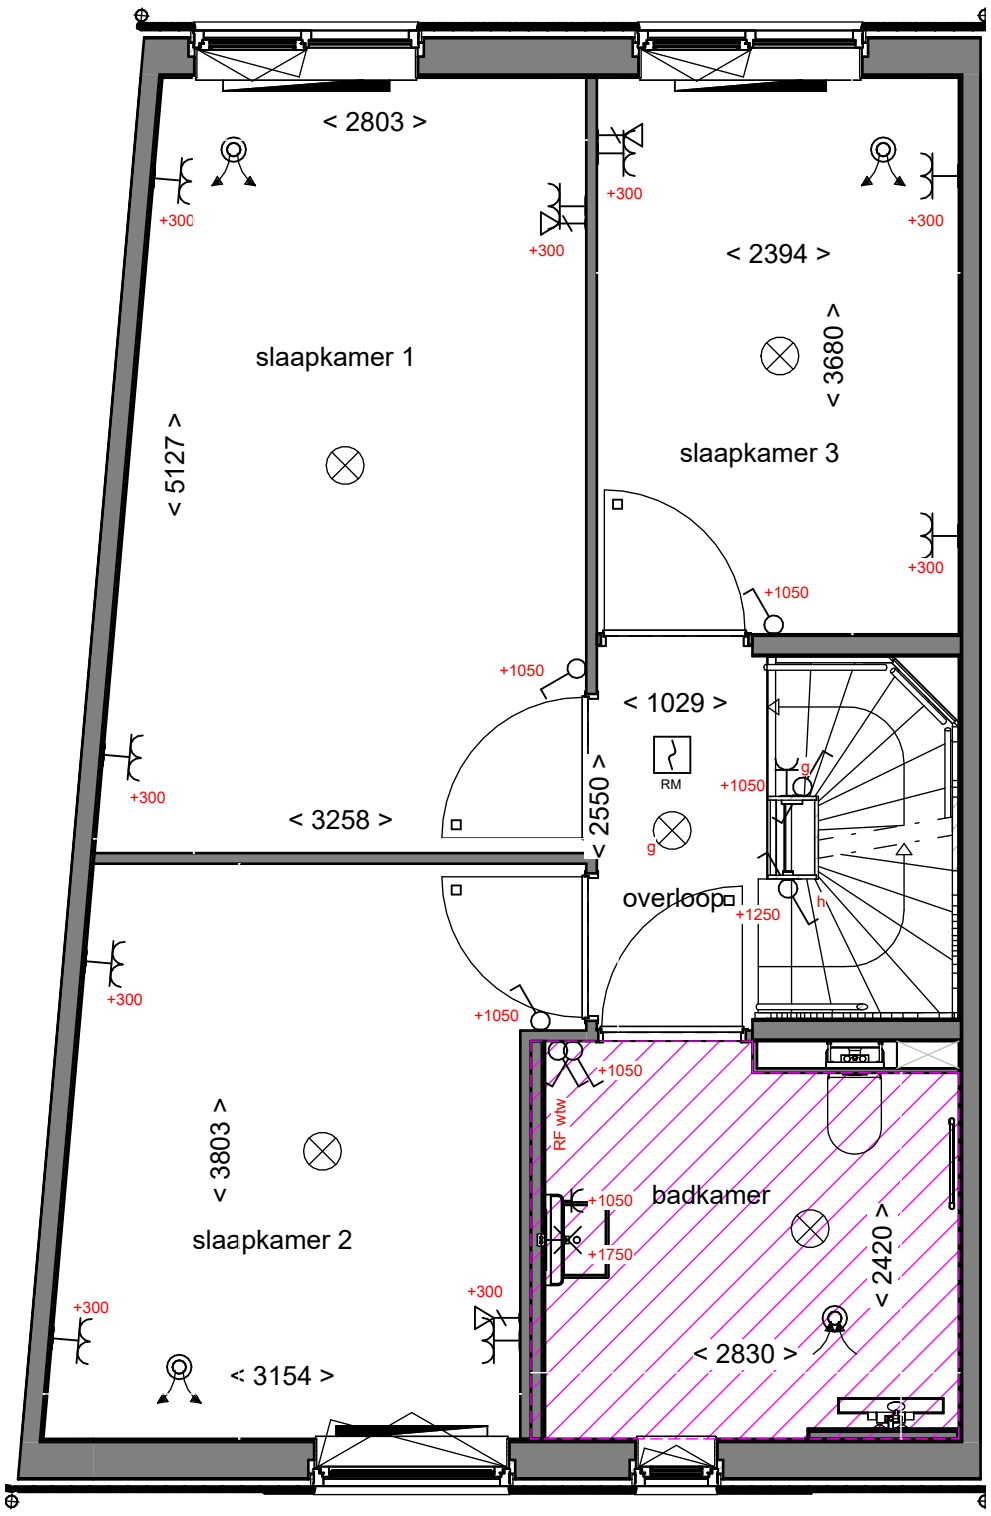

Akkoord Koper: .....

Datum: .....
..

Deze verkooptekening is uitsluitend bedoeld ter indicatie. Wijzigingen voorbehouden. Aan deze tekening kunnen geen rechten worden ontleend.

project 8 won. TEX_BWK
onderdeel 1e verdieping bouwnummer 4

afmeting A3
schaal 1:50
getekend RM
gezien
datum 5-2-2026
gewijzigd
status Definitief

DURA VERMEER
Naarmaken van ambities
Dura Vermeer Bouw Hengelo BV
Bosmaatweg 60
Postbus 877
7550 AW Hengelo
Telefoon: (074) 255 02 55
Website: www.duravermeer.nl
E-mail: hengelo.bouw@duravermeer.nl

projectnr. 501 100325
tekeningnr. **VK-004-01**

TEX ENSCHEDE
BUITENGEWOON BINNENSTAD

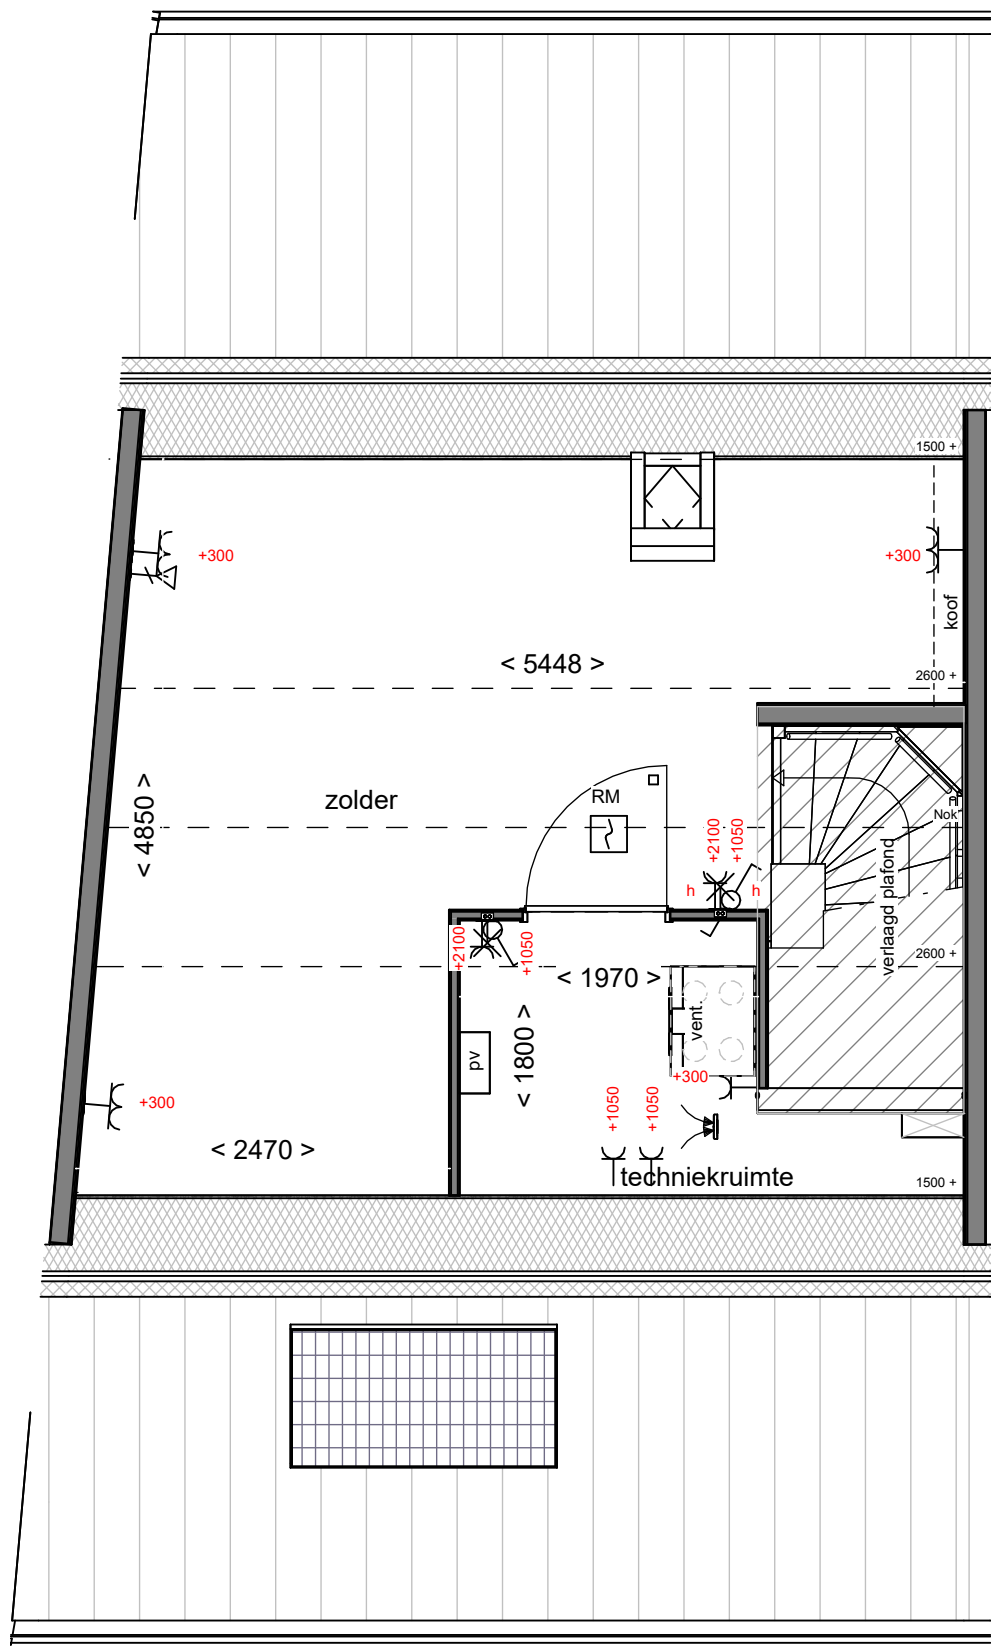

Akkoord Koper: .....

Datum: .....
..

Deze verkooptekening is uitsluitend bedoeld ter indicatie. Wijzigingen voorbehouden. Aan deze tekening kunnen geen rechten worden ontleend.

project 8 won. TEX_BWK
onderdeel 2e verdieping bouwnummer 4

afmeting A3
schaal 1:50
getekend RM
gezien
datum 5-2-2026
gewijzigd
status Definitief

DURA VERMEER
Waarmaken van ambities
Dura Vermeer Bouw Hengelo BV
Bosmaatweg 60
Postbus 877
7550 AW Hengelo
Telefoon: (074) 255 02 55
Website: www.duravermeer.nl
E-mail: hengelo.bouw@duravermeer.nl

projectnr. 501 100325
tekeningnr. **VK-004-02**

TEX ENSCHEDE
BUITENGEWOON BINNENSTAD

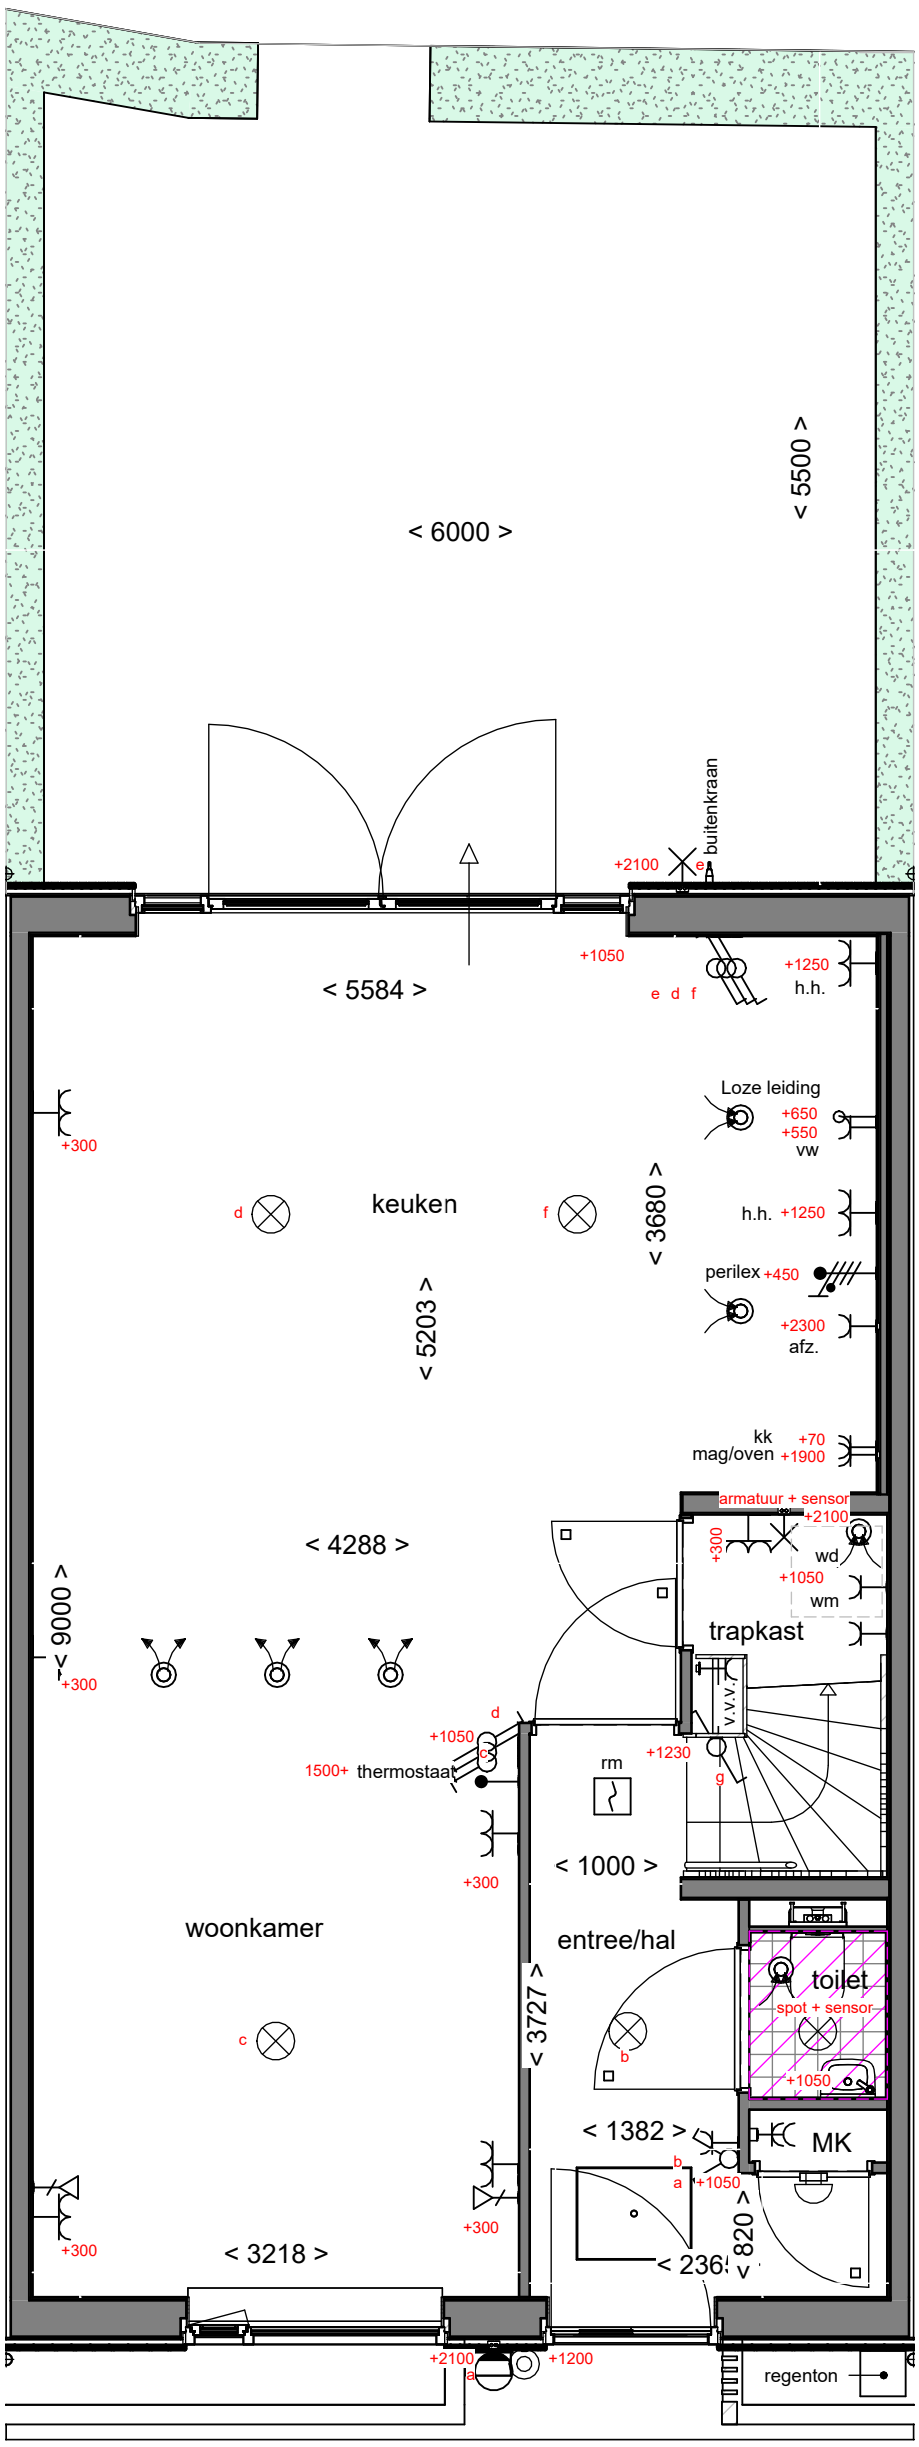

Akkoord Koper: .....

Datum: .....
..

Deze verkooptekening is uitsluitend bedoeld ter indicatie. Wijzigingen voorbehouden. Aan deze tekening kunnen geen rechten worden ontleend.

project 8 won. TEX_BWK
onderdeel Begane grond bouwnummer 5

afmeting	A3
schaal	1:50
getekend	RM
gezien	
datum	5-2-2026
gewijzigd	
status	Definitief

DURA VERMEER
Naarmaken van ambities
Dura Vermeer Bouw Hengelo BV
Bosmaatweg 60
Postbus 877
7550 AW Hengelo
Telefoon: (074) 255 02 55
Website: www.duravermeer.nl
E-mail: hengelo.bouw@duravermeer.nl

projectnr. 501 100325
tekeningnr. **VK-005-00**

TEX ENSCHEDE
BUITENGEWOON BINNENSTAD

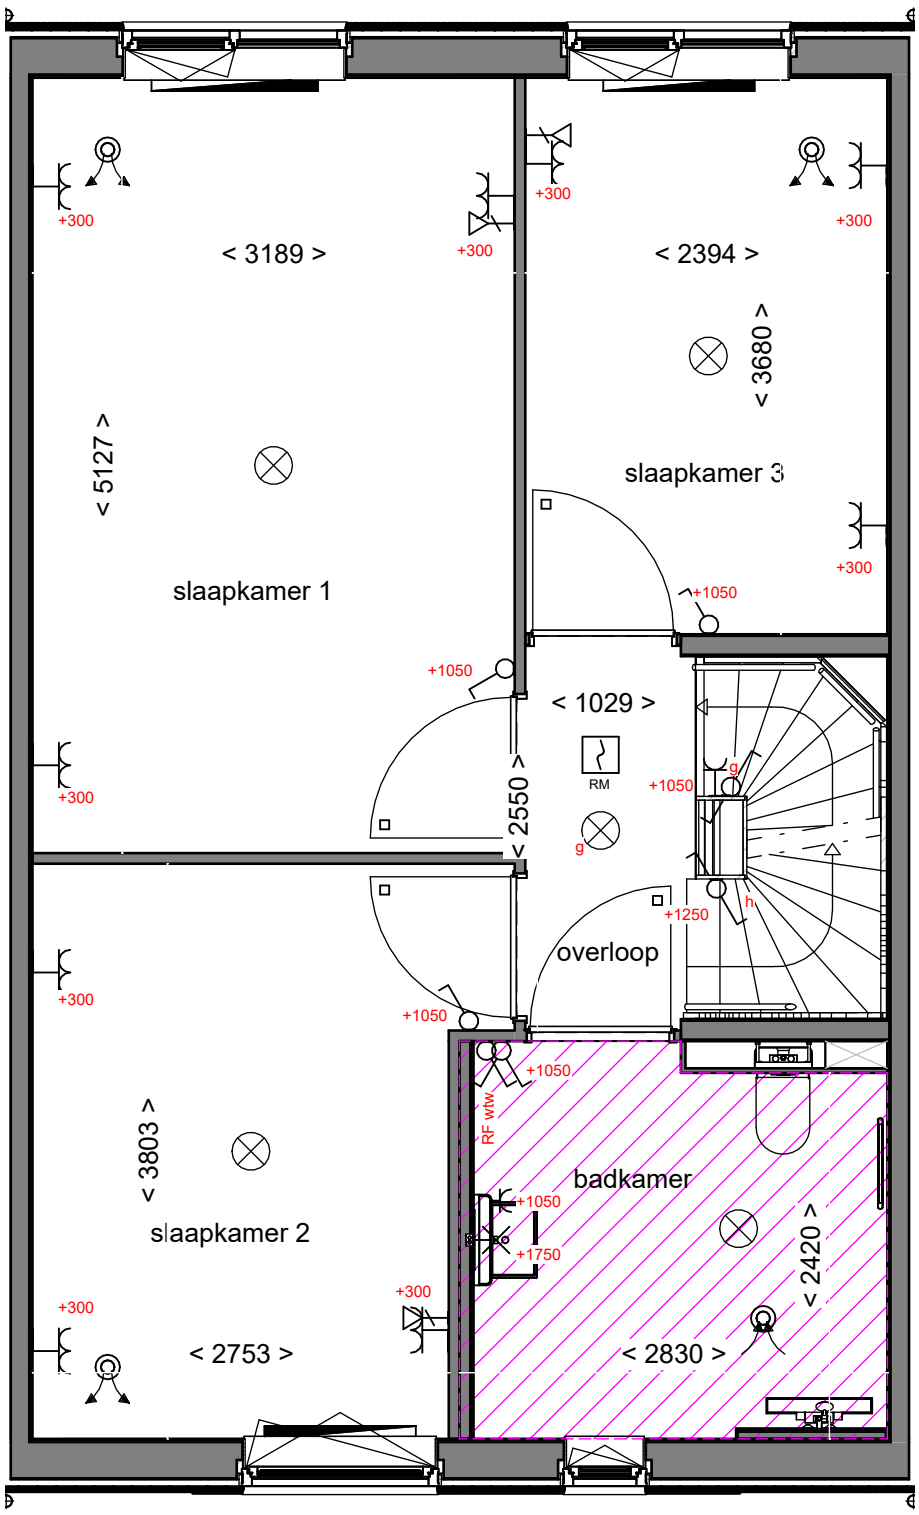

Akkoord Koper: .....

Datum: .....
..

Deze verkooptekening is uitsluitend bedoeld ter indicatie. Wijzigingen voorbehouden. Aan deze tekening kunnen geen rechten worden ontleend.

project 8 won. TEX_BWK
onderdeel 1e verdieping bouwnummer 5

afmeting A3
schaal 1:50
getekend RM
gezien
datum 5-2-2026
gewijzigd
status Definitief

DURA VERMEER
Naarmaken van ambities
Dura Vermeer Bouw Hengelo BV
Bosmaatweg 60
Postbus 877
7550 AW Hengelo
Telefoon: (074) 255 02 55
Website: www.duravermeer.nl
E-mail: hengelo.bouw@duravermeer.nl

projectnr. 501 100325
tekeningnr. **VK-005-01**

TEX ENSCHEDE
BUITENGEWOON BINNENSTAD

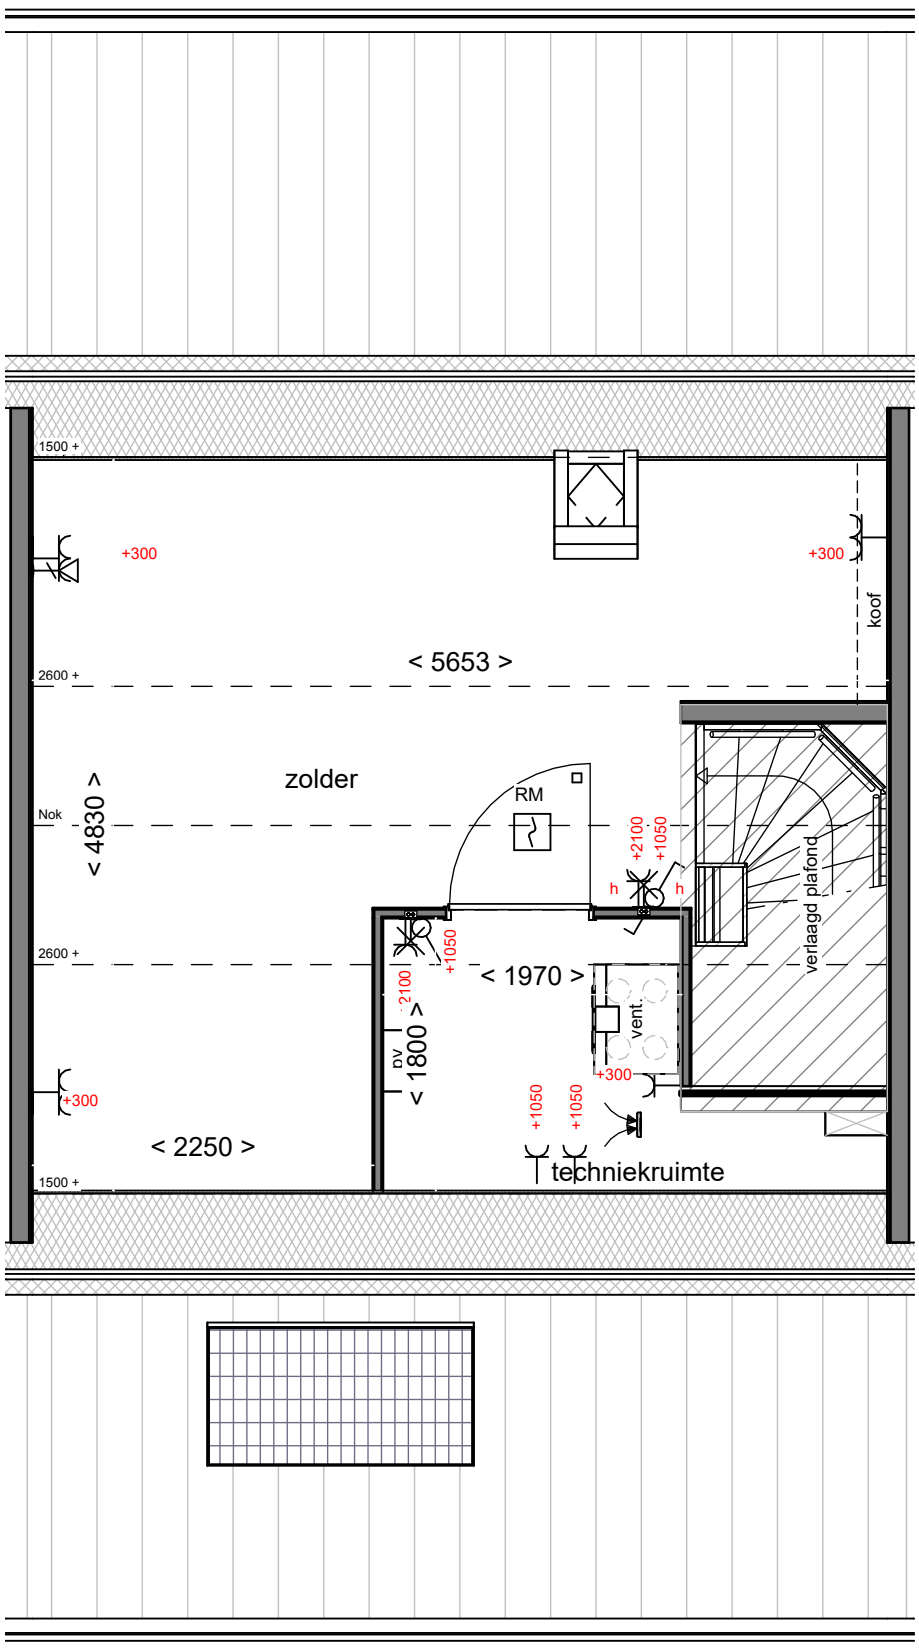

Akkoord Koper: .....

Datum: .....
..

Deze verkooptekening is uitsluitend bedoeld ter indicatie. Wijzigingen voorbehouden. Aan deze tekening kunnen geen rechten worden ontleend.

project 8 won. TEX_BWK
onderdeel 2e verdieping bouwnummer 5

afmeting	A3
schaal	1:50
getekend	RM
gezien	
datum	5-2-2026
gewijzigd	
status	Definitief

DURA VERMEER
Waarmaken van ambities
Dura Vermeer Bouw Hengelo BV
Bosmaatweg 60
Postbus 877
7550 AW Hengelo
Telefoon: (074) 255 02 55
Website: www.duravermeer.nl
E-mail: hengelo.bouw@duravermeer.nl

projectnr. 501 100325
tekeningnr. **VK-005-02**

TEX ENSCHEDE
BUITENGEWOON BINNENSTAD

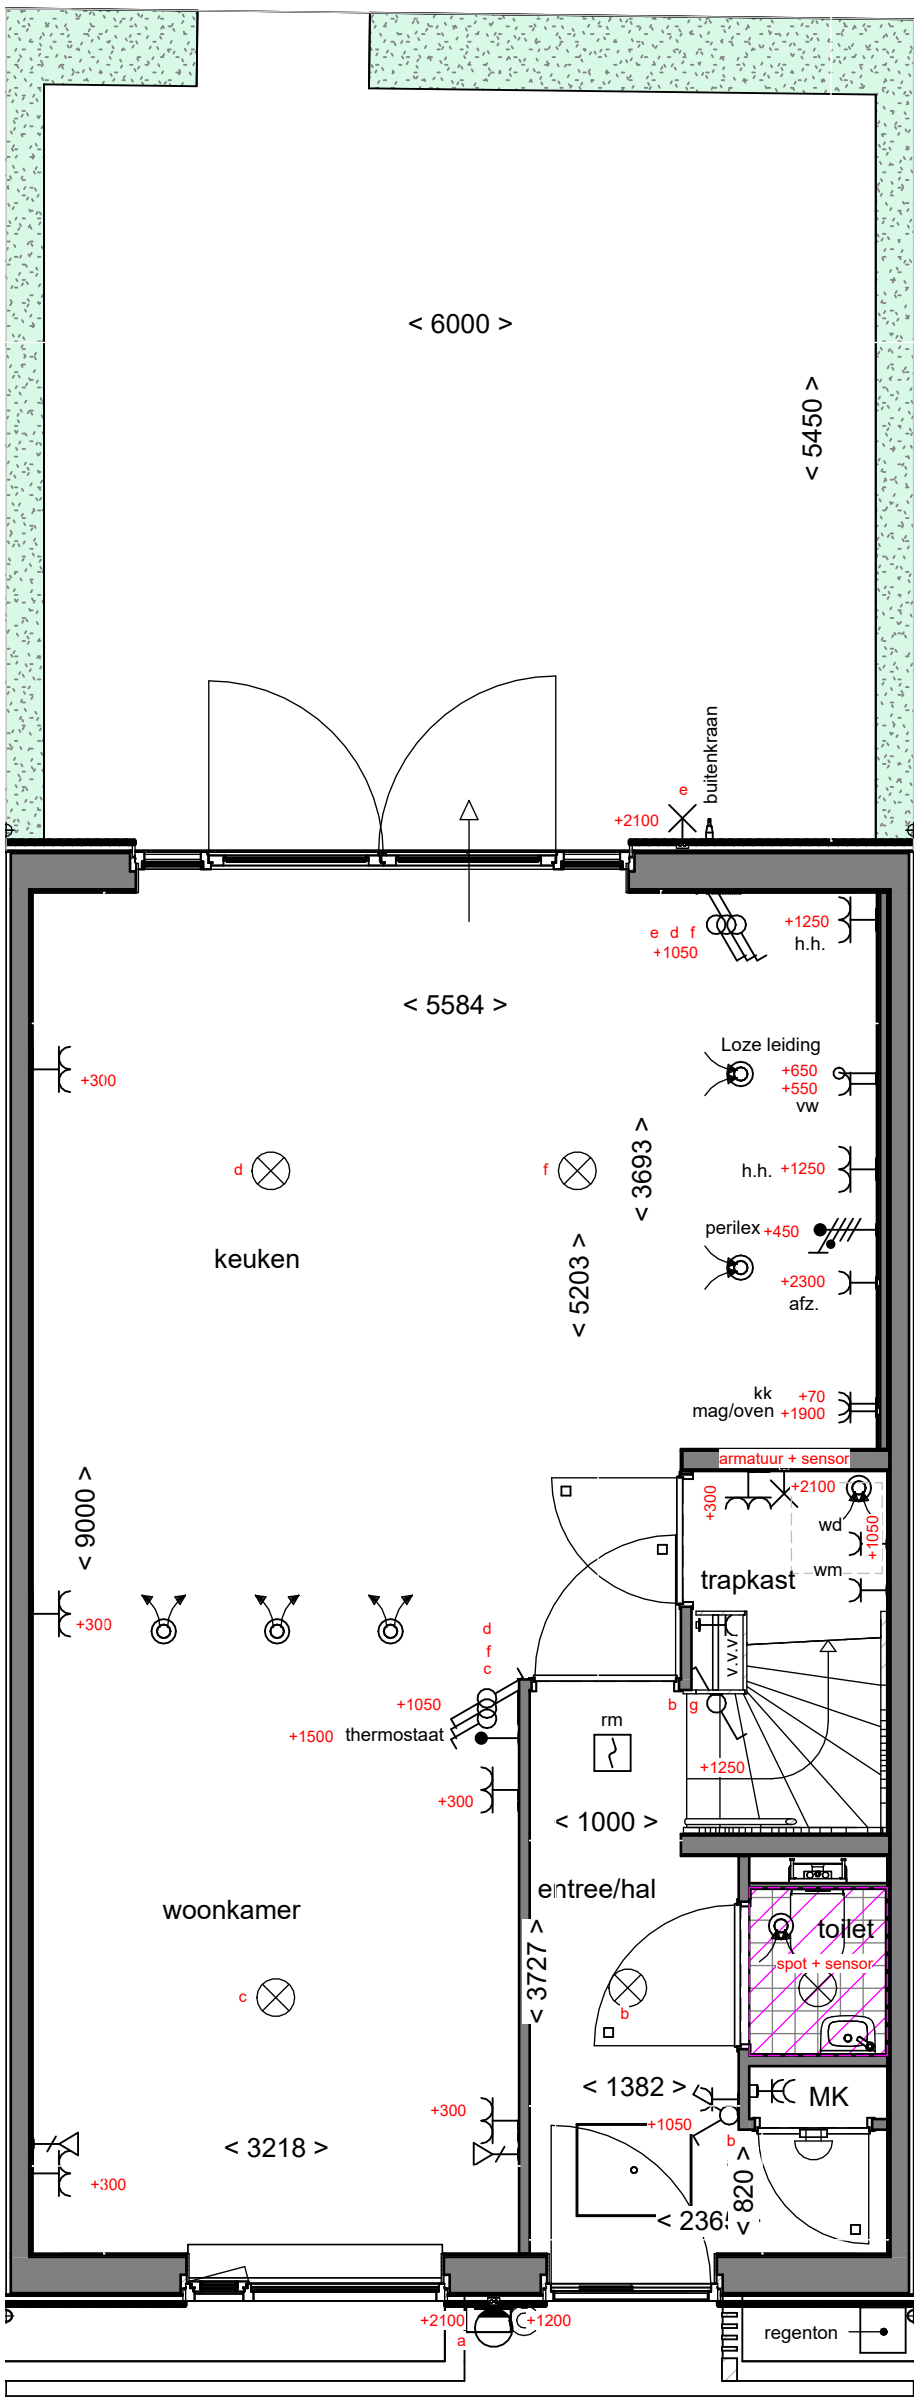

TEX ENSCHEDE
BUITENGEWOON BINNENSTAD

Akkoord Koper: .....

Datum: .....
..

Deze verkooptekening is uitsluitend bedoeld ter indicatie. Wijzigingen voorbehouden. Aan deze tekening kunnen geen rechten worden ontleend.

project 8 won. TEX_BWK
onderdeel Begane grond bouwnummer 6

afmeting A3
schaal 1:50
getekend RM
gezien
datum 5-2-2026
gewijzigd
status Definitief

DURA VERMEER
Naarmaken van ambities
Dura Vermeer Bouw Hengelo BV
Bosmaatweg 60
Postbus 877
7550 AW Hengelo
Telefoon: (074) 255 02 55
Website: www.duravermeer.nl
E-mail: hengelo.bouw@duravermeer.nl

projectnr. 501 100325
tekeningnr. **VK-006-00**

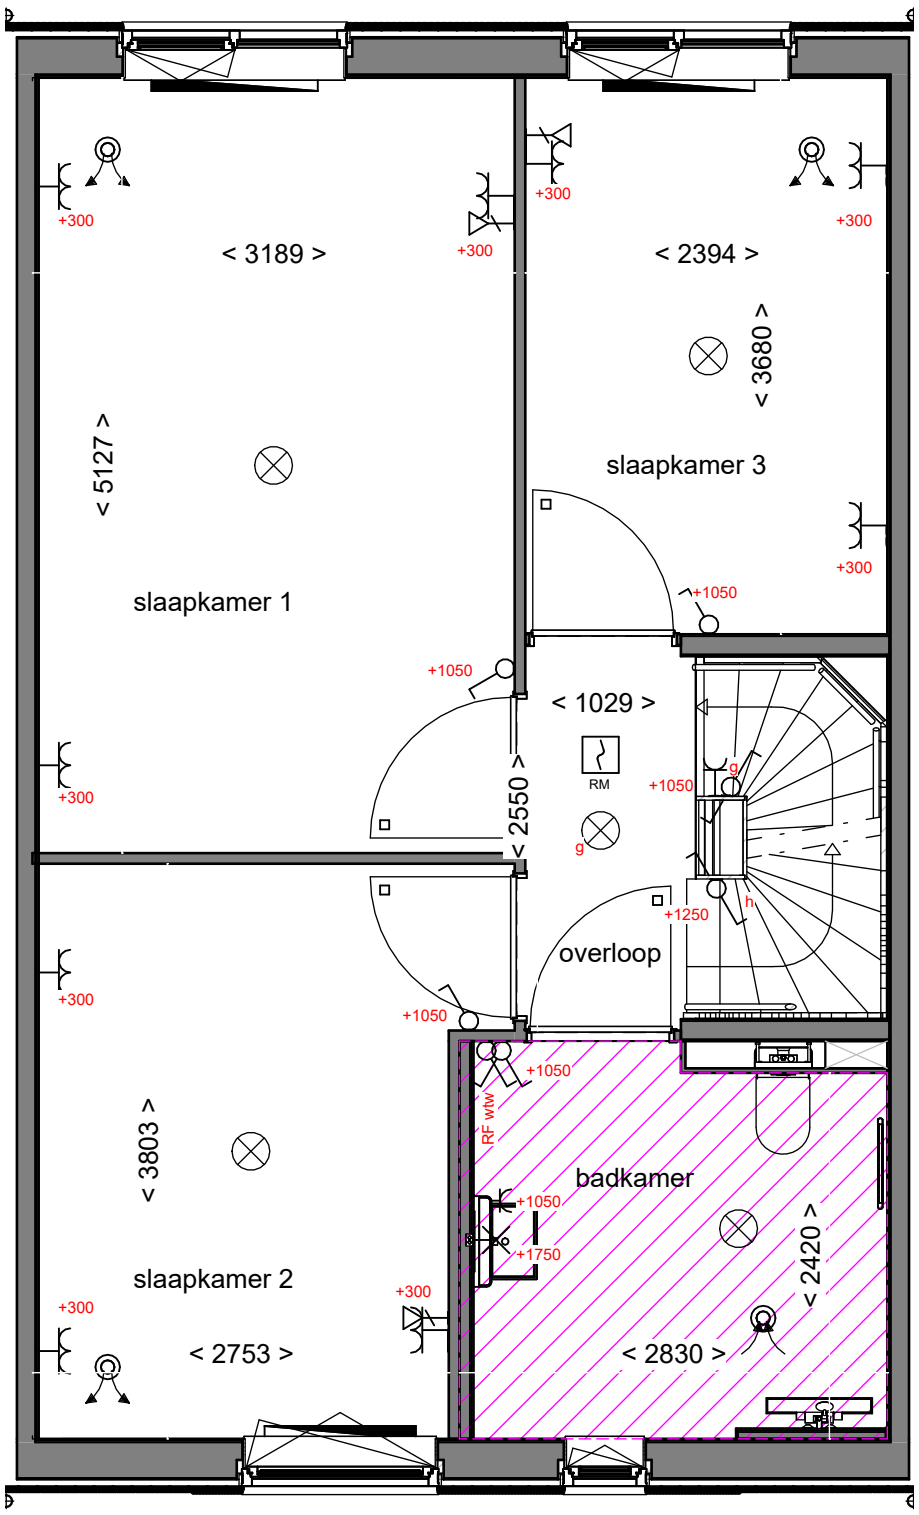

Akkoord Koper: .....

Datum: .....
..

Deze verkooptekening is uitsluitend bedoeld ter indicatie. Wijzigingen voorbehouden. Aan deze tekening kunnen geen rechten worden ontleend.

project 8 won. TEX_BWK
onderdeel 1e verdieping bouwnummer 6

afmeting A3
schaal 1:50
getekend RM
gezien
datum 5-2-2026
gewijzigd
status Definitief

DURA VERMEER
Naarmaken van ambities
Dura Vermeer Bouw Hengelo BV
Bosmaatweg 60
Postbus 877
7550 AW Hengelo
Telefoon: (074) 255 02 55
Website: www.duravermeer.nl
E-mail: hengelo.bouw@duravermeer.nl

projectnr. 501 100325
tekeningnr. **VK-006-01**

TEX ENSCHEDE
BUITENGEWOON BINNENSTAD

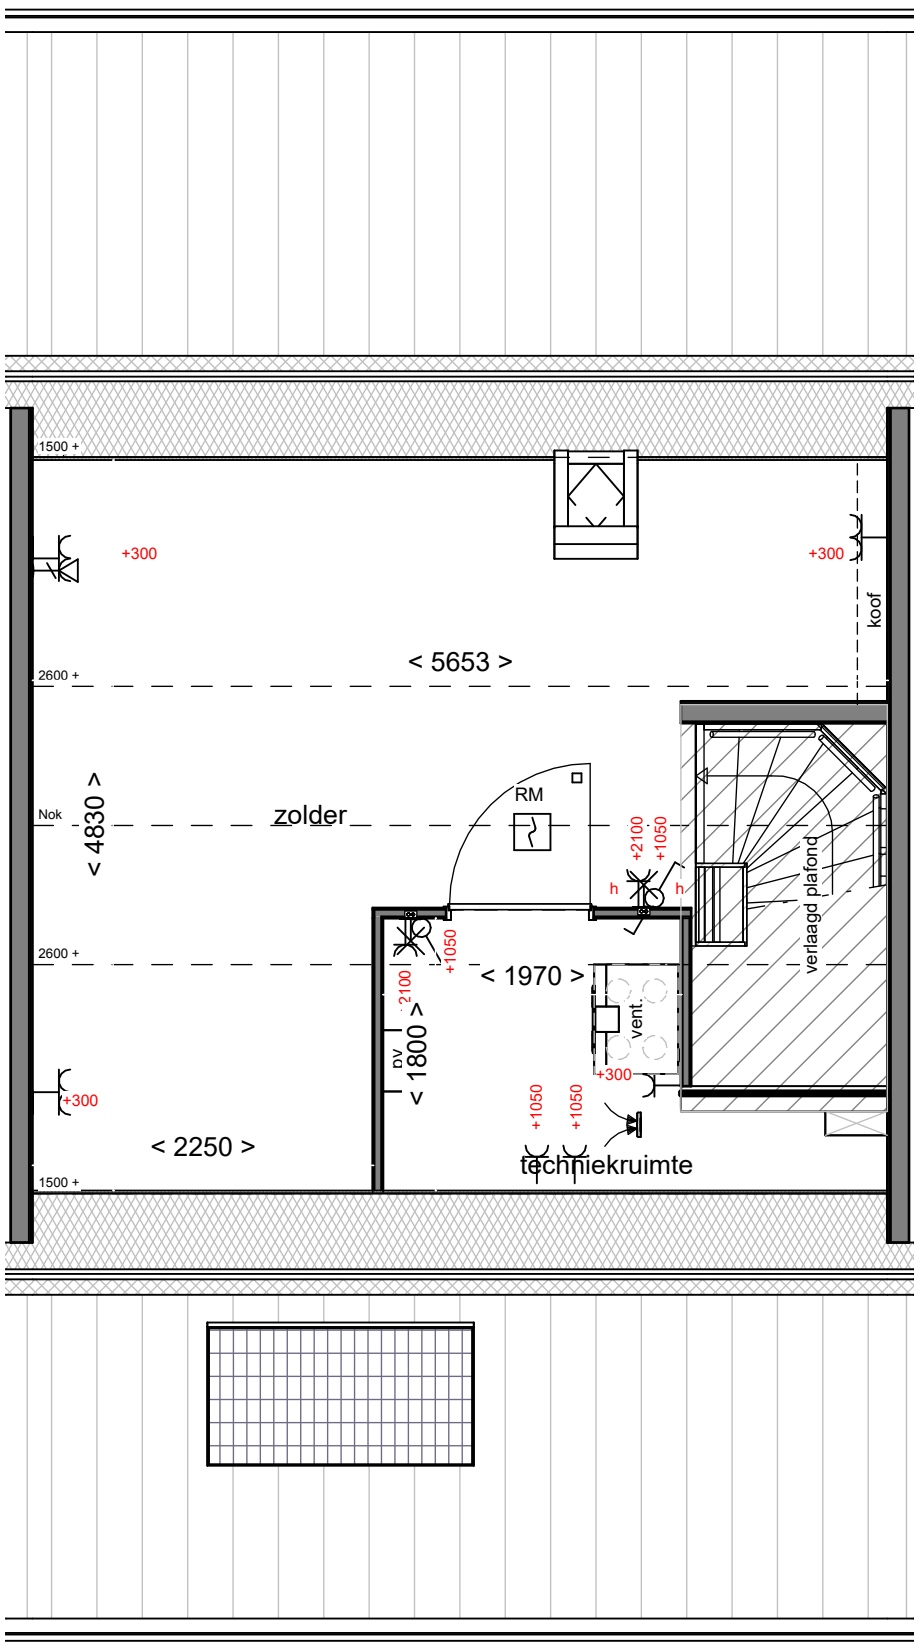

Akkoord Koper: .....

Datum: .....
..

Deze verkooptekening is uitsluitend bedoeld ter indicatie. Wijzigingen voorbehouden. Aan deze tekening kunnen geen rechten worden ontleend.

project 8 won. TEX_BWK
onderdeel 2e verdieping bouwnummer 6

afmeting	A3
schaal	1:50
getekend	RM
gezien	
datum	5-2-2026
gewijzigd	
status	Definitief

DURA VERMEER
Waarmaken van ambities
Dura Vermeer Bouw Hengelo BV
Bosmaatweg 60
Postbus 877
7550 AW Hengelo
Telefoon: (074) 255 02 55
Website: www.duravermeer.nl
E-mail: hengelo.bouw@duravermeer.nl

projectnr. 501 100325
tekeningnr. **VK-006-02**

TEX ENSCHEDE BUITENGEWOON BINNENSTAD

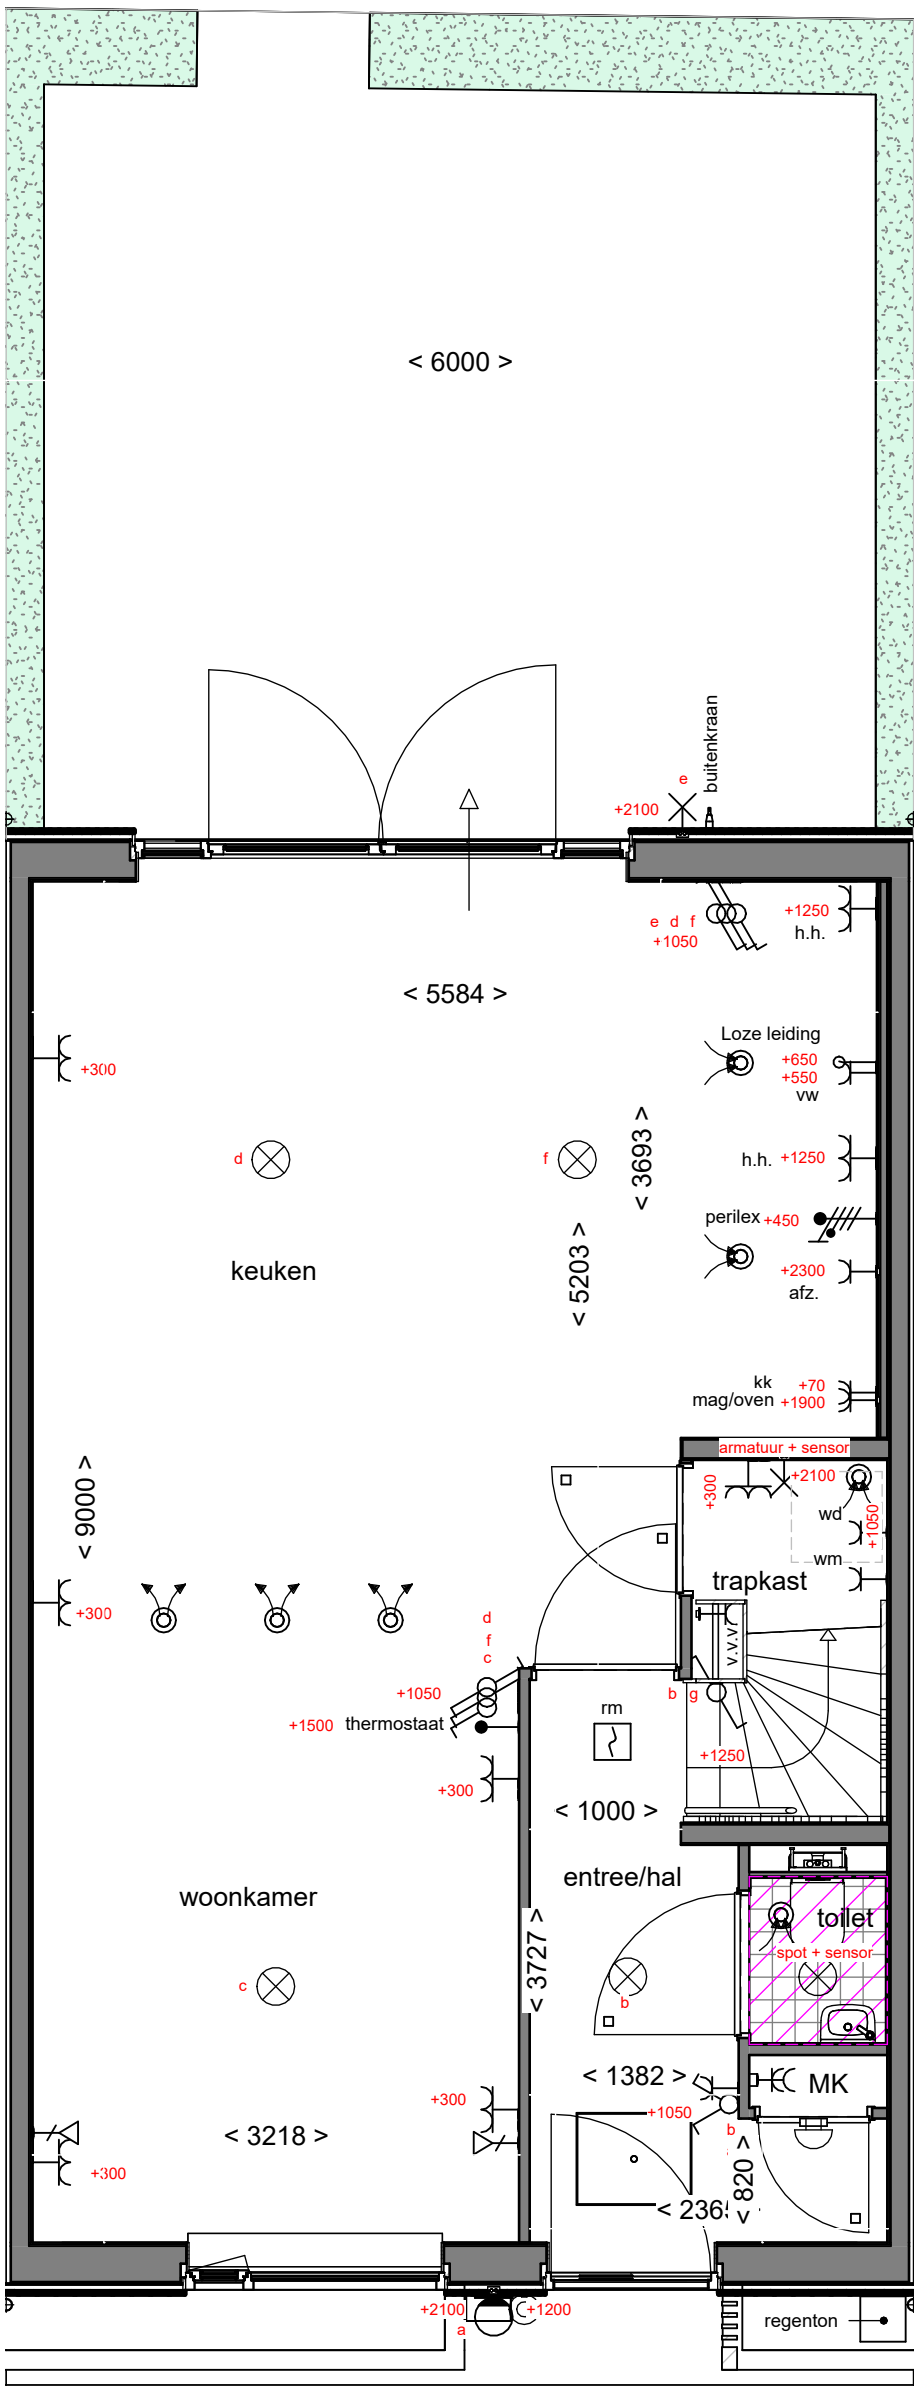

TEX ENSCHEDE
BUITENGEWOON BINNENSTAD

Akkoord Koper: .....

Datum: .....
..

Deze verkooptekening is uitsluitend bedoeld ter indicatie. Wijzigingen voorbehouden. Aan deze tekening kunnen geen rechten worden ontleend.

project 8 won. TEX_BWK
onderdeel Begane grond bouwnummer 7

afmeting	A3
schaal	1:50
getekend	RM
gezien	
datum	5-2-2026
gewijzigd	
status	Definitief

DURA VERMEER
Waarmaken van ambities
Dura Vermeer Bouw Hengelo BV
Bosmaatweg 60
Postbus 877
7550 AW Hengelo
Telefoon: (074) 255 02 55
Website: www.duravermeer.nl
E-mail: hengelo.bouw@duravermeer.nl

projectnr. 501 100325
tekeningnr. **VK-007-00**

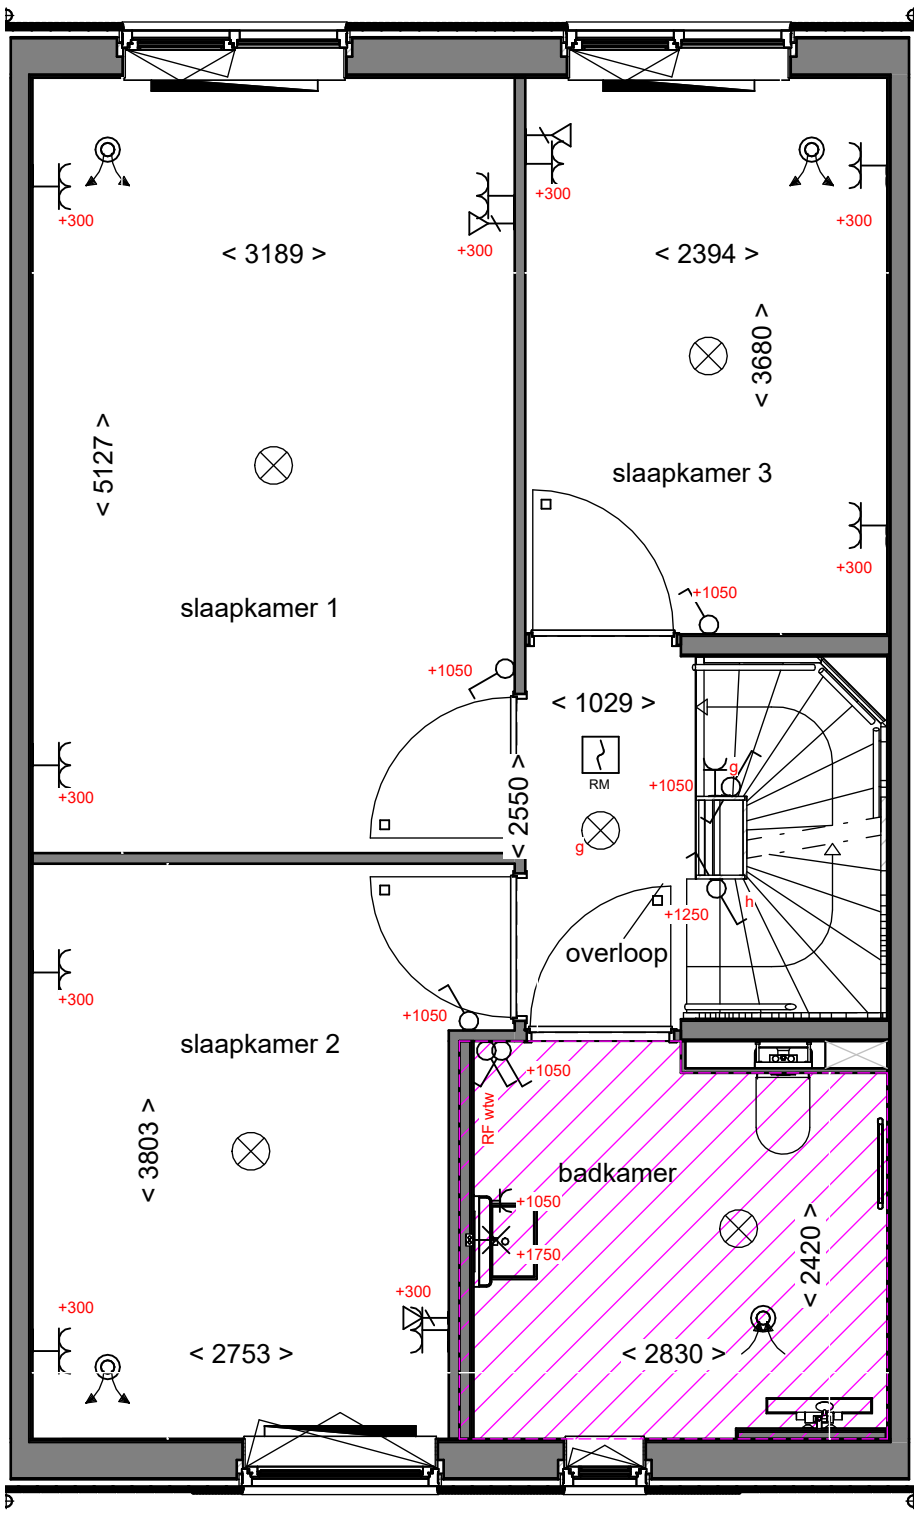

Akkoord Koper: .....

Datum: .....
..

Deze verkooptekening is uitsluitend bedoeld ter indicatie. Wijzigingen voorbehouden. Aan deze tekening kunnen geen rechten worden ontleend.

project 8 won. TEX_BWK
onderdeel 1e verdieping bouwnummer 7

afmeting A3
schaal 1:50
getekend RM
gezien
datum 5-2-2026
gewijzigd
status Definitief

DURA VERMEER
Naarmaken van ambities
Dura Vermeer Bouw Hengelo BV
Bosmaatweg 60
Postbus 877
7550 AW Hengelo
Telefoon: (074) 255 02 55
Website: www.duravermeer.nl
E-mail: hengelo.bouw@duravermeer.nl

projectnr. 501 100325
tekeningnr. **VK-007-01**

TEX ENSCHEDE
BUITENGEWOON BINNENSTAD

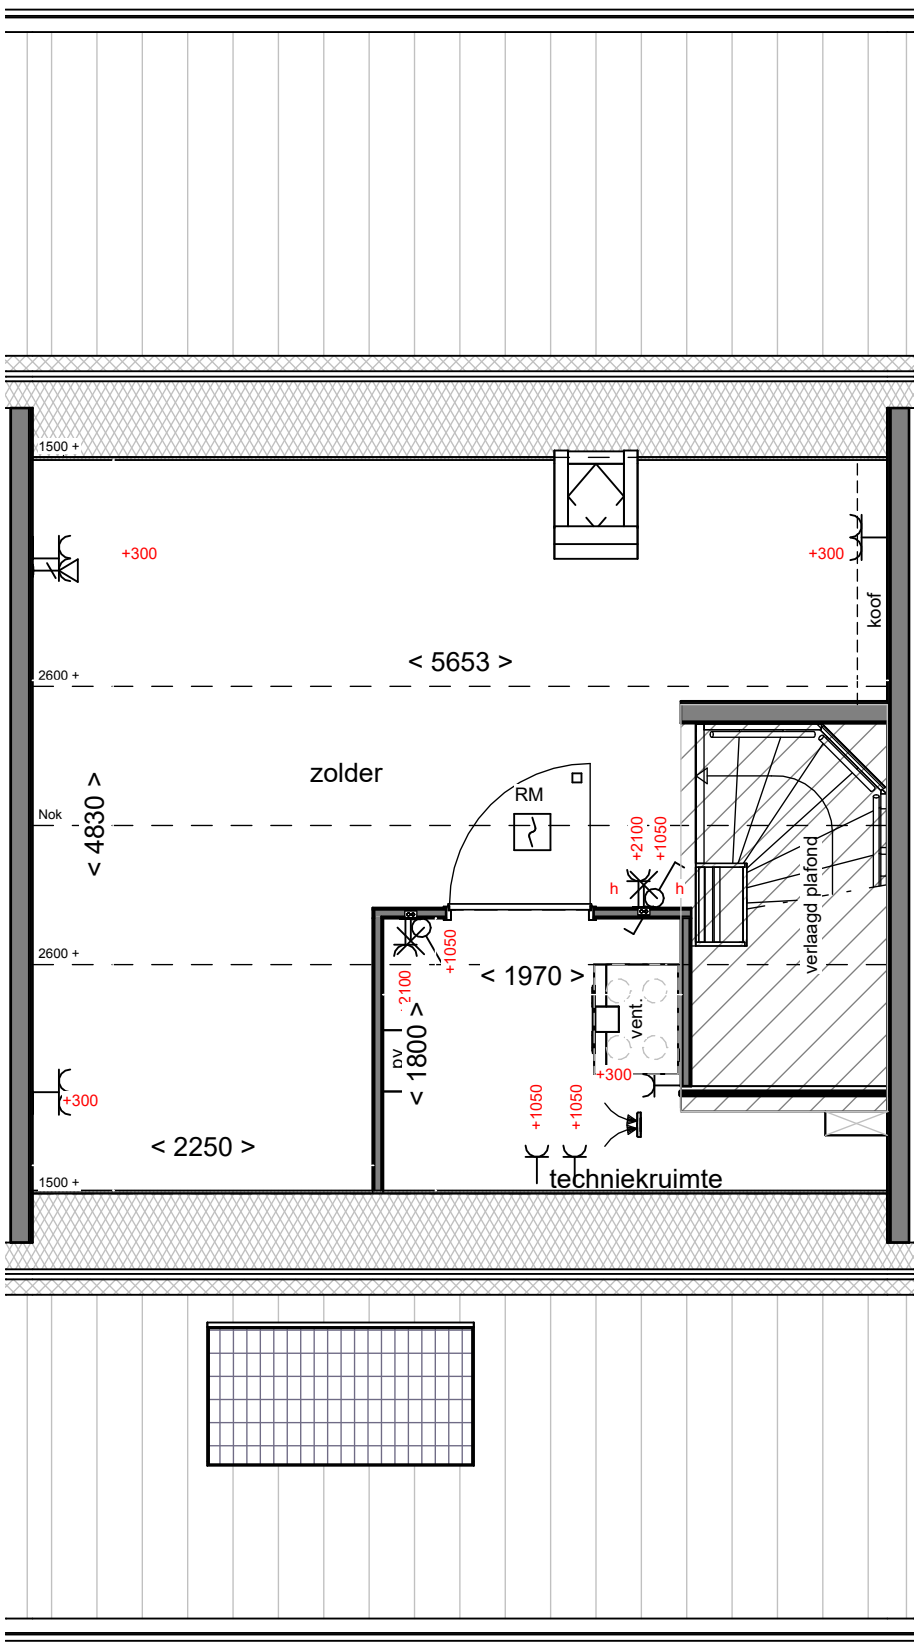

Akkoord Koper: .....

Datum: .....
..

Deze verkooptekening is uitsluitend bedoeld ter indicatie. Wijzigingen voorbehouden. Aan deze tekening kunnen geen rechten worden ontleend.

project 8 won. TEX_BWK
onderdeel 2e verdieping bouwnummer 7

afmeting A3
schaal 1:50
getekend RM
gezien
datum 5-2-2026
gewijzigd
status Definitief

DURA VERMEER
Waarmaken van ambities
Dura Vermeer Bouw Hengelo BV
Bosmaatweg 60
Postbus 877
7550 AW Hengelo
Telefoon: (074) 255 02 55
Website: www.duravermeer.nl
E-mail: hengelo.bouw@duravermeer.nl

projectnr. 501 100325
tekeningnr. **VK-007-02**

TEX ENSCHEDE
BUITENGEWOON BINNENSTAD

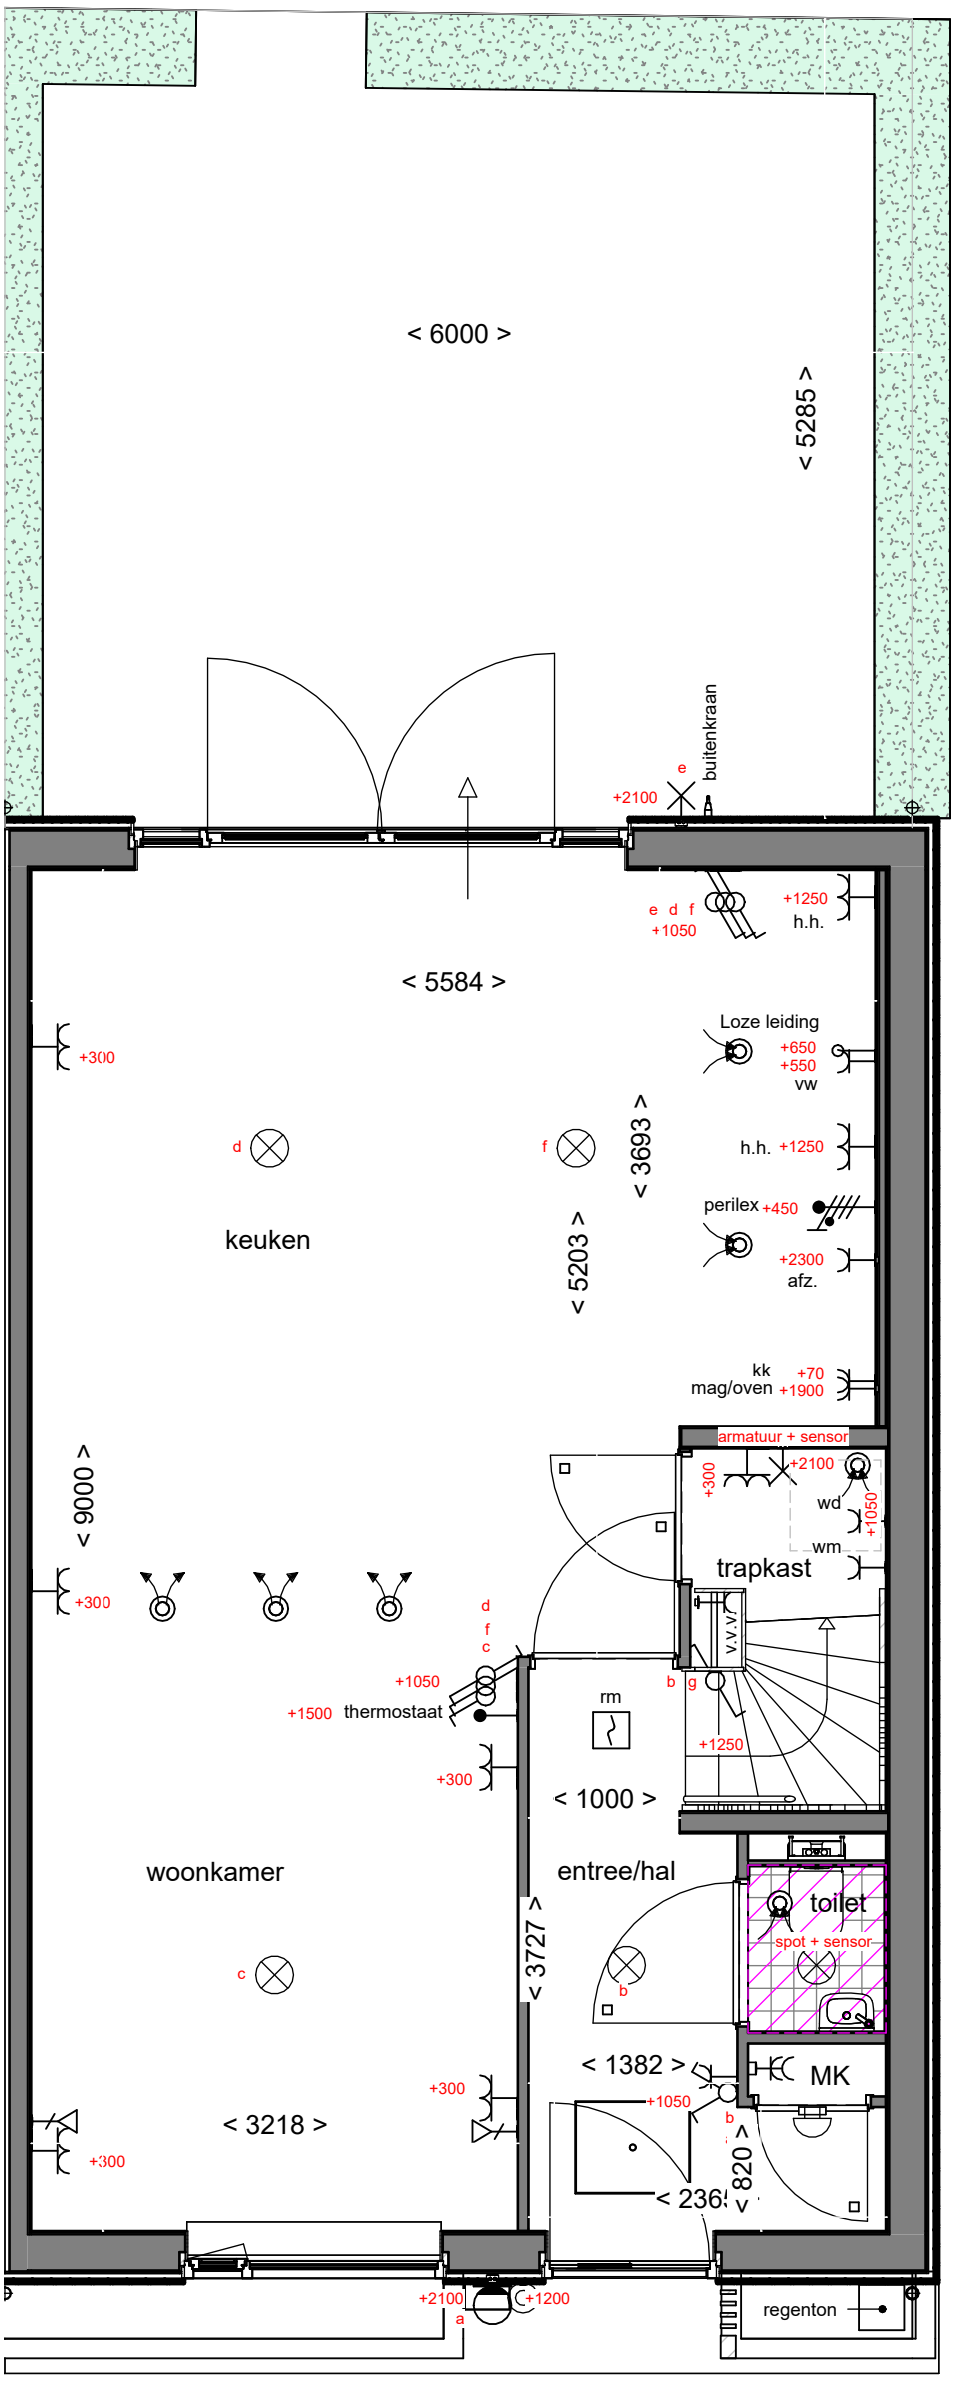

TEX ENSCHEDE
BUITENGEWOON BINNENSTAD

Akkoord Koper: .....

Datum: .....
..

Deze verkooptekening is uitsluitend bedoeld ter indicatie. Wijzigingen voorbehouden. Aan deze tekening kunnen geen rechten worden ontleend.

project 8 won. TEX_BWK
onderdeel Begane grond bouwnummer 8

afmeting	A3
schaal	1:50
getekend	RM
gezien	
datum	5-2-2026
gewijzigd	
status	Definitief

DURA VERMEER
Waarmaken van ambities
Dura Vermeer Bouw Hengelo BV
Bosmaatweg 60
Postbus 877
7550 AW Hengelo
Telefoon: (074) 255 02 55
Website: www.duravermeer.nl
E-mail: hengelo.bouw@duravermeer.nl

projectnr. 501 100325
tekeningnr. **VK-008-00**

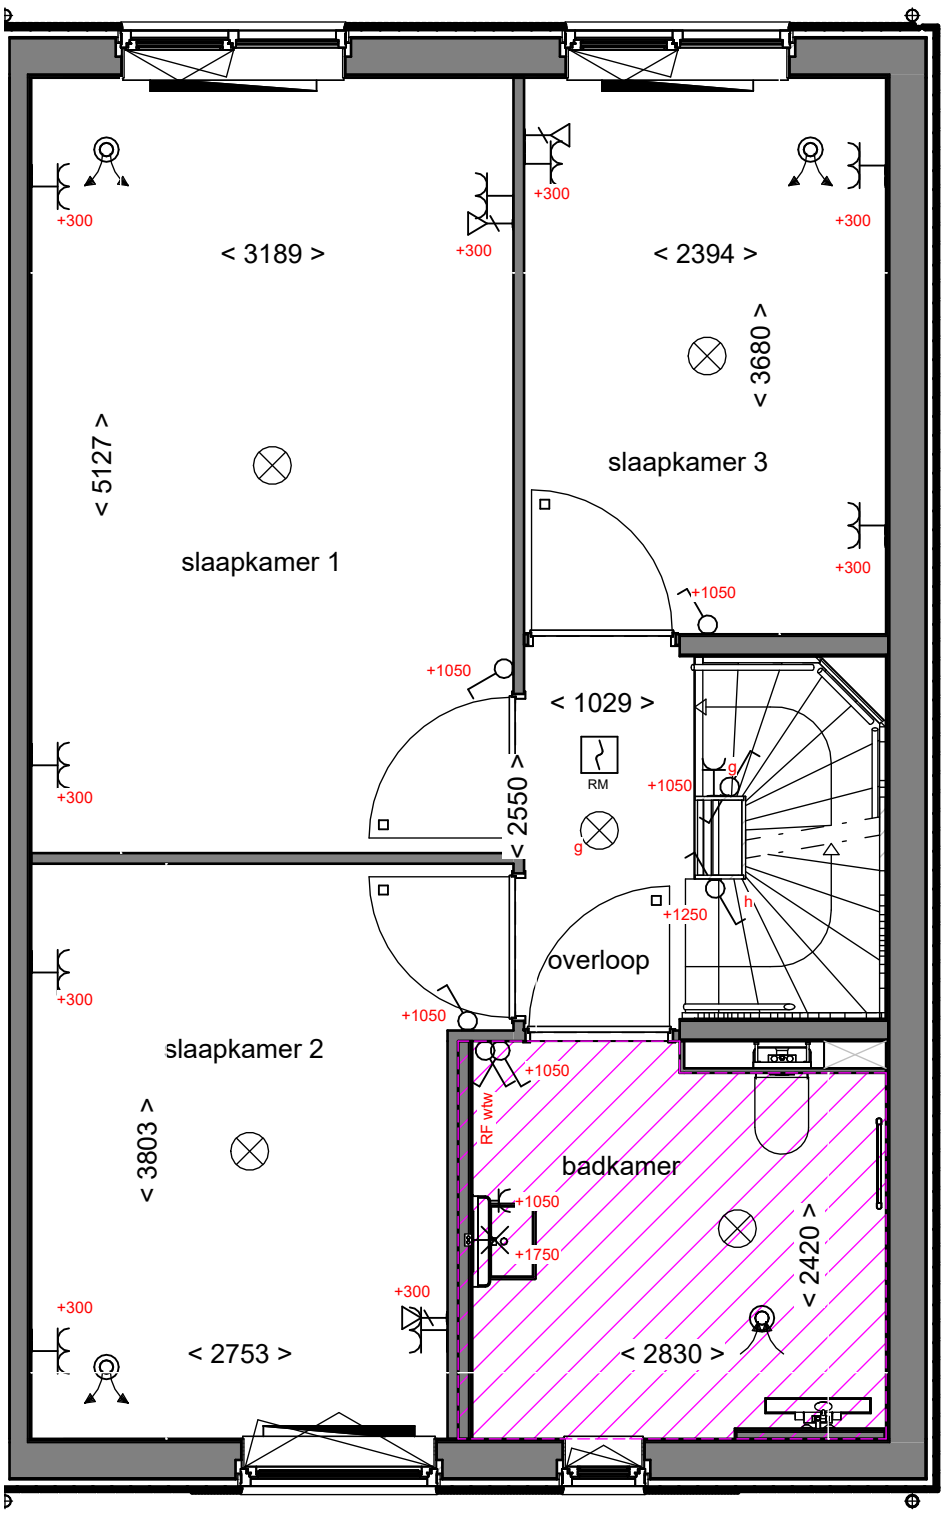

Akkoord Koper: .....

Datum: .....
..

Deze verkooptekening is uitsluitend bedoeld ter indicatie. Wijzigingen voorbehouden. Aan deze tekening kunnen geen rechten worden ontleend.

project 8 won. TEX_BWK
onderdeel 1e verdieping bouwnummer 8

afmeting A3
schaal 1:50
getekend RM
gezien
datum 5-2-2026
gewijzigd
status Definitief

DURA VERMEER
Naarmaken van ambities
Dura Vermeer Bouw Hengelo BV
Bosmaatweg 60
Postbus 877
7550 AW Hengelo
Telefoon: (074) 255 02 55
Website: www.duravermeer.nl
E-mail: hengelo.bouw@duravermeer.nl

projectnr. 501 100325
tekeningnr. **VK-008-01**

TEX ENSCHEDE
BUITENGEWOON BINNENSTAD

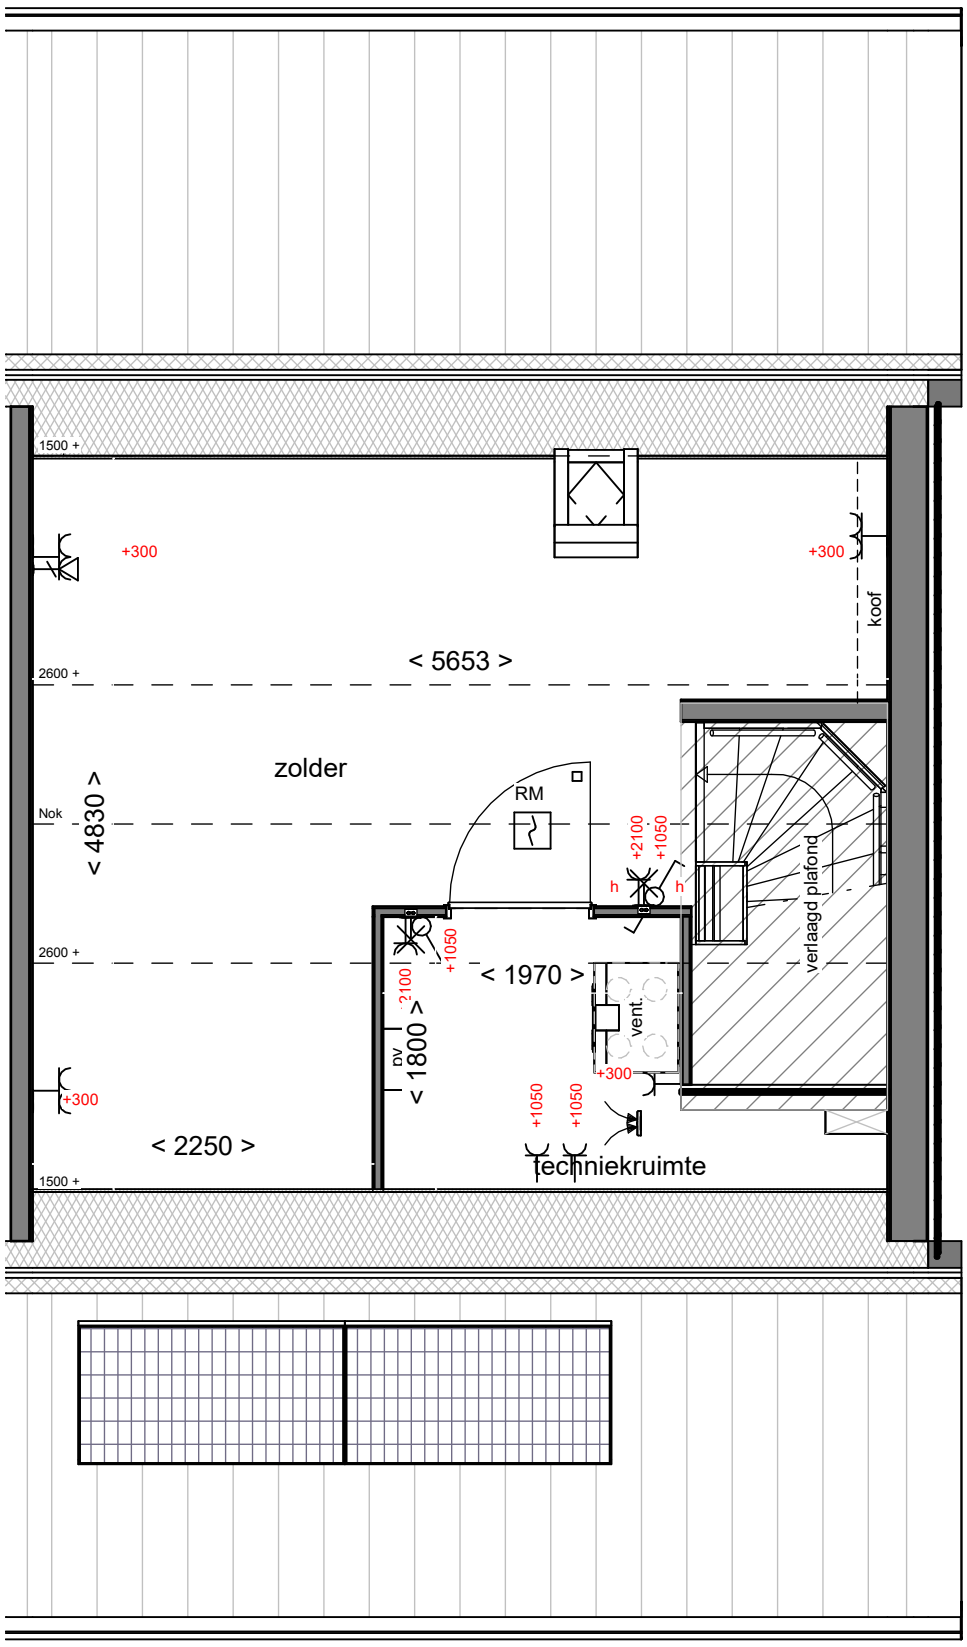

Akkoord Koper: .....

Datum: .....
..

Deze verkooptekening is uitsluitend bedoeld ter indicatie. Wijzigingen voorbehouden. Aan deze tekening kunnen geen rechten worden ontleend.

project 8 won. TEX_BWK
onderdeel 2e verdieping bouwnummer 8

afmeting A3
schaal 1:50
getekend RM
gezien
datum 5-2-2026
gewijzigd
status Definitief

DURA VERMEER
Naarmaken van ambities
Dura Vermeer Bouw Hengelo BV
Bosmaatweg 60
Postbus 877
7550 AW Hengelo
Telefoon: (074) 255 02 55
Website: www.duravermeer.nl
E-mail: hengelo.bouw@duravermeer.nl

projectnr. 501 100325
tekeningnr. **VK-008-02**

TEX ENSCHEDE
BUITENGEWOON BINNENSTAD

Begane grond

TEX ENSCHEDE
BUITENGEWOON BINNENSTAD

DURA VERMEER
Waarmaken van ambities

Dura Vermeer Bouw Hengelo BV
Bosmaatweg 60
7556 PJ Hengelo
Postbus 877
7550 AW Hengelo
Telefoon: (074) 255 02 55
E-mail: hengelo.bouw@duravermeer.nl

tek. nr	VK-101	fase	3b Verkoop
gezien		datum	5-2-2026
getekend	RM	gewijzigd	
afmeting	A2	wijzigingsnummer	

project: **8 won. TEX_BWK**

onderdeel: **Plattegrond begane grond**

schaal: 1:100
status: Definitief
projectnummer: 501 100325

1e verdieping

TEX ENSCHEDE
BUITENGEWOON BINNENSTAD

DURA VERMEER
Waarmaken van ambities

Dura Vermeer Bouw Hengelo BV
Bosmaatweg 60
7556 PJ Hengelo
Postbus 877
7550 AW Hengelo
Telefoon: (074) 255 02 55
E-mail: hengelo.bouw@duravermeer.nl

tek. nr	VK-102	fase	3b Verkoop
gezien		datum	5-2-2026
getekend	RM	gewijzigd	
afmeting	A2	wijzigingsnummer	

project : **8 won. TEX_BWK**

onderdeel: **Plattegrond verdieping**

schaal
1:100
status
Definitief
projectnummer
501 100325

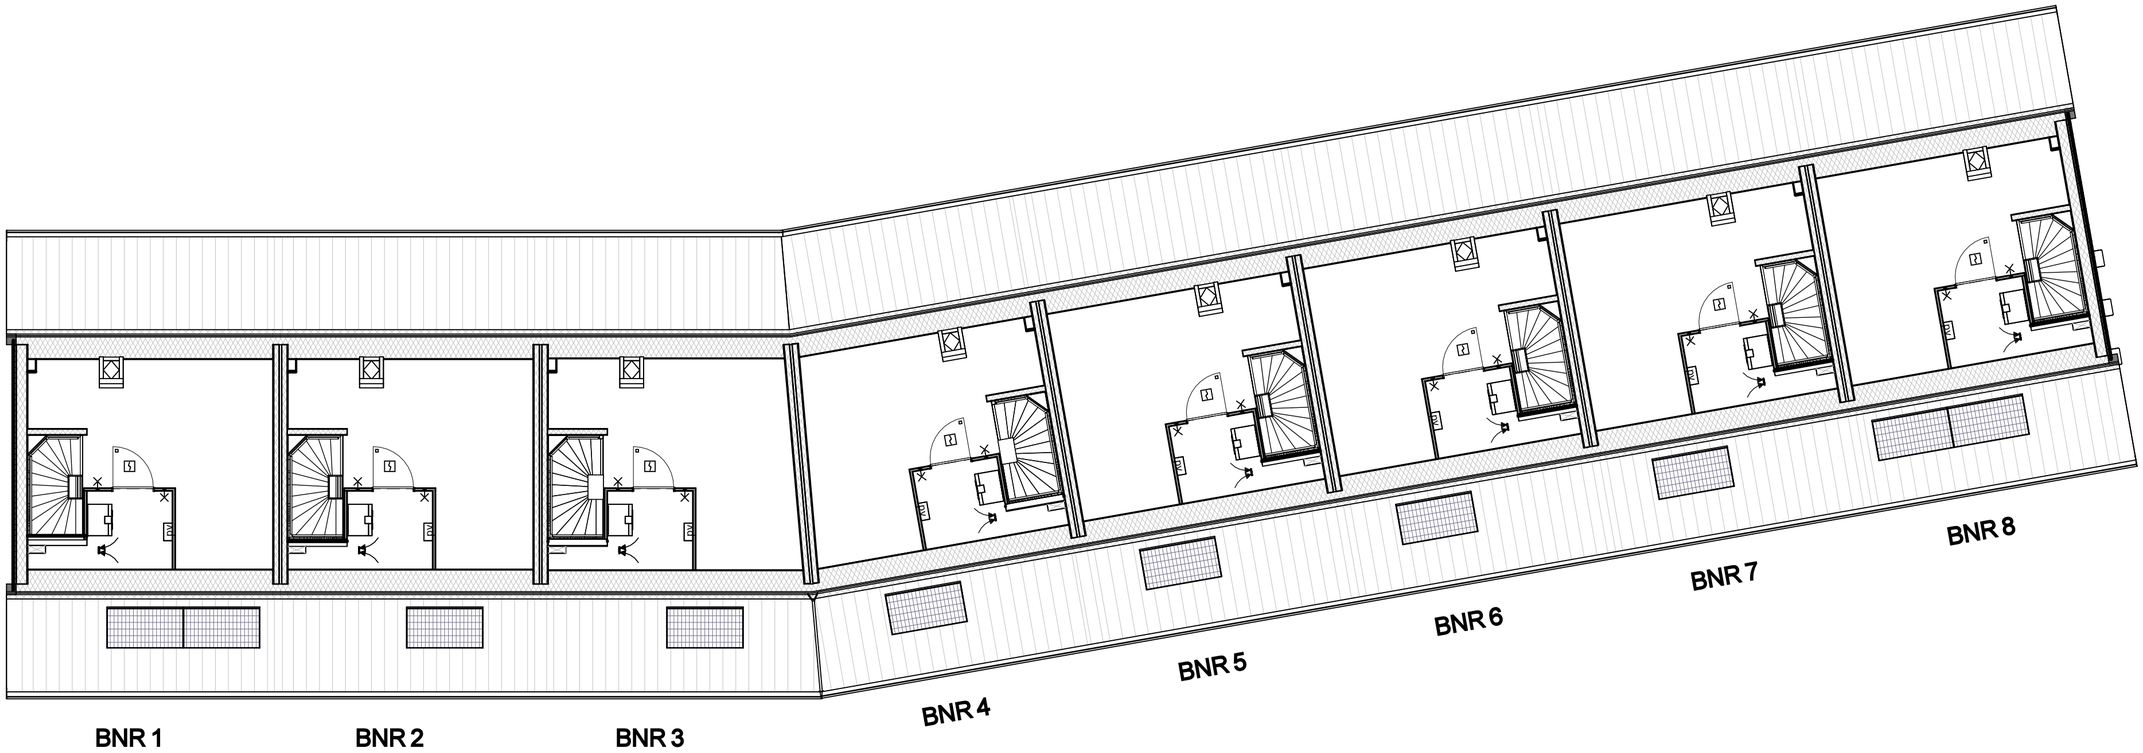

2e verdieping

TEX ENSCHEDE
BUITENGEWOON BINNENSTAD

DURA VERMEER
Waarmaken van ambities

Dura Vermeer Bouw Hengelo BV
Bosmaatweg 60
7556 PJ Hengelo
Postbus 877
7550 AW Hengelo
Telefoon: (074) 255 02 55
E-mail: hengelo.bouw@duravermeer.nl

tek. nr	VK-103	fase	3b Verkoop
gezien		datum	5-2-2026
getekend	RM	gewijzigd	
afmeting	A2	wijzigingsnummer	

project : **8 won. TEX_BWK**

onderdeel: **Plattegrond zolder**

schaal 1:100
status Definitief
projectnummer 501 100325

voorgevel

achtergevel

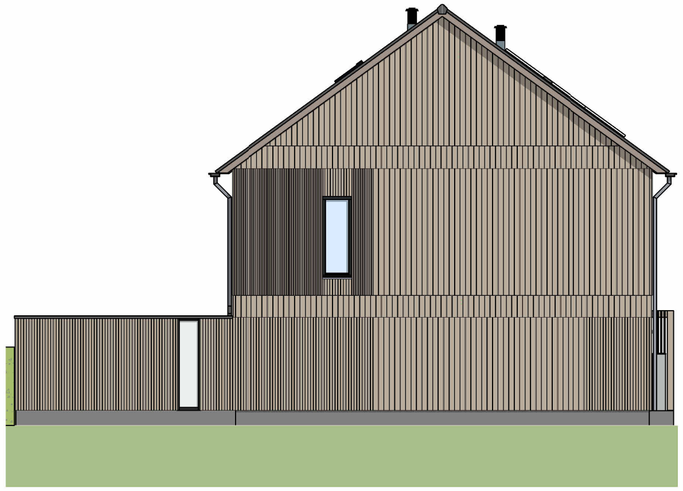

linker zijgevel bnr 1

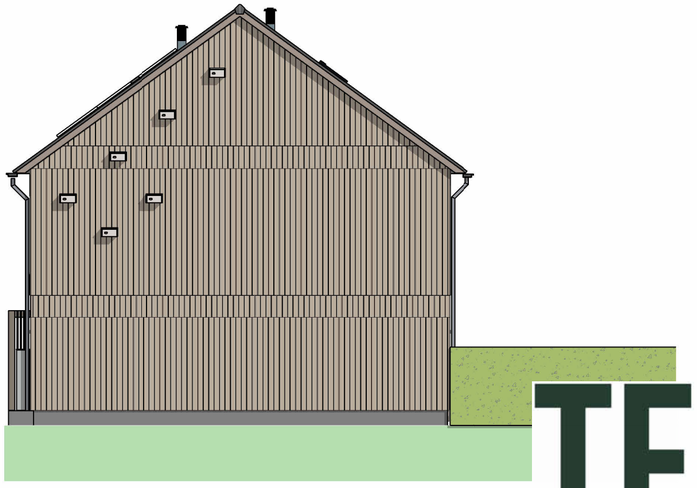

rechter zijgevel bnr 8

TEX ENSCHEDE
BUITENGEWOON BINNENSTAD

DURA VERMEER
Waarmaken van ambities

Dura Vermeer Bouw Hengelo BV
Bosmaatweg 60
7556 PJ Hengelo
Postbus 877
7550 AW Hengelo
Telefoon: (074) 255 02 55
E-mail: hengelo.bouw@duravermeer.nl

tek. nr	: VK-201	fase	: 3b Verkoop
gezien	:	datum	: 5-2-2026
getekend	: RM	gewijzigd	:
afmeting	: A2	wijzigingsnummer	:

project : **8 won. TEX_BWK**

onderdeel: **Gevels**

schaal 1:100
status Definitief
projectnummer 501 100325