



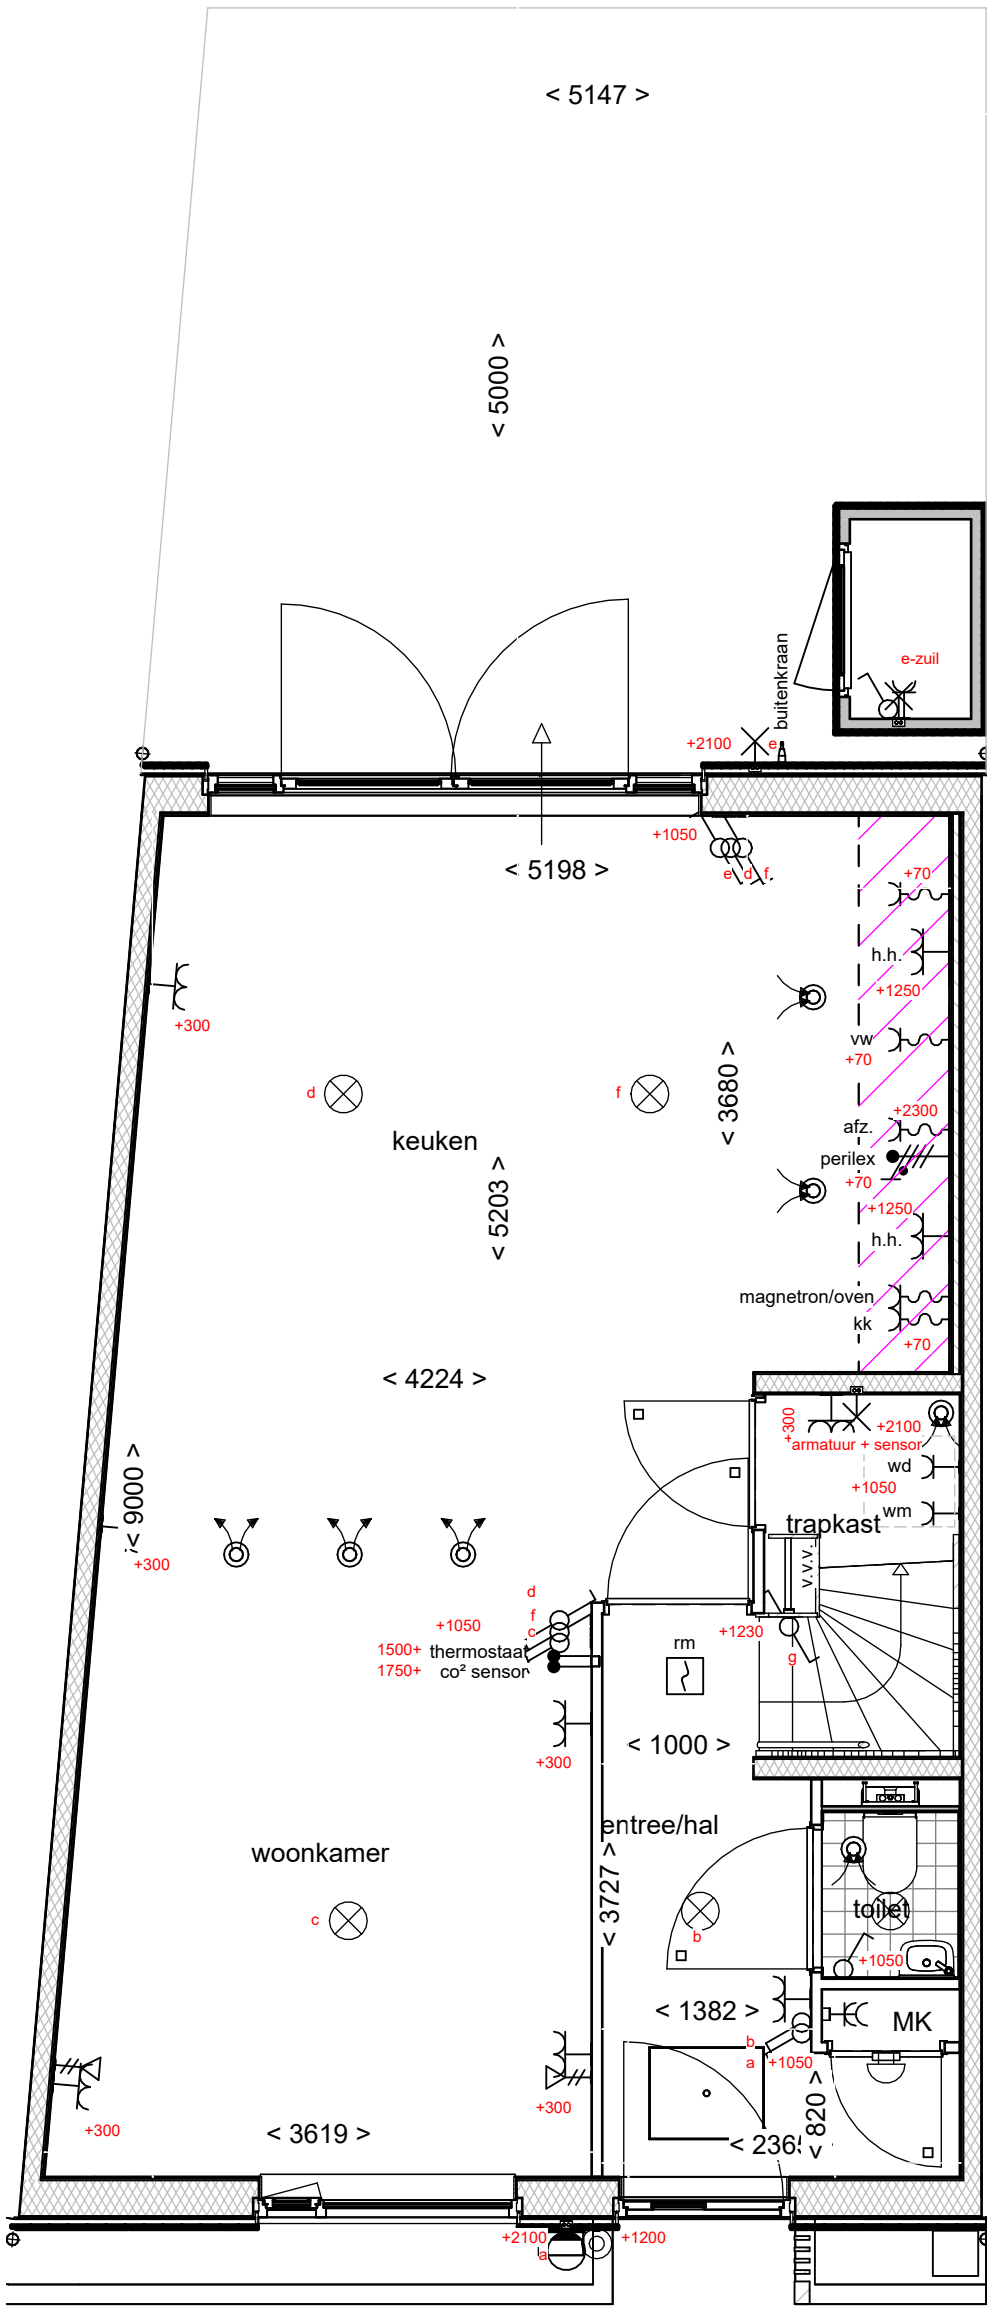


BNR 4

Akkoord Koper:		Datum:	
project onderdeel 8 won. TEX_BWK Begane grond bouwnummer 4	afmeting	A3	 DURAVERMEER Waarmaken van ambities Dura Vermeer Bouw Hengelo BV Bosmaatweg 60 Postbus 877 7550 AW Hengelo Telefoon: (074) 255 02 55 Website: www.duravermeer.nl E-mail: hengelo.bouw@duravermeer.nl projectnr. 501 100325 tekeningnr. VK-004-00
	schaal	1:50	
	getekend	RM	
	gezien		
	datum	11-6-2025	
	gewijzigd		
	status	Definitief	

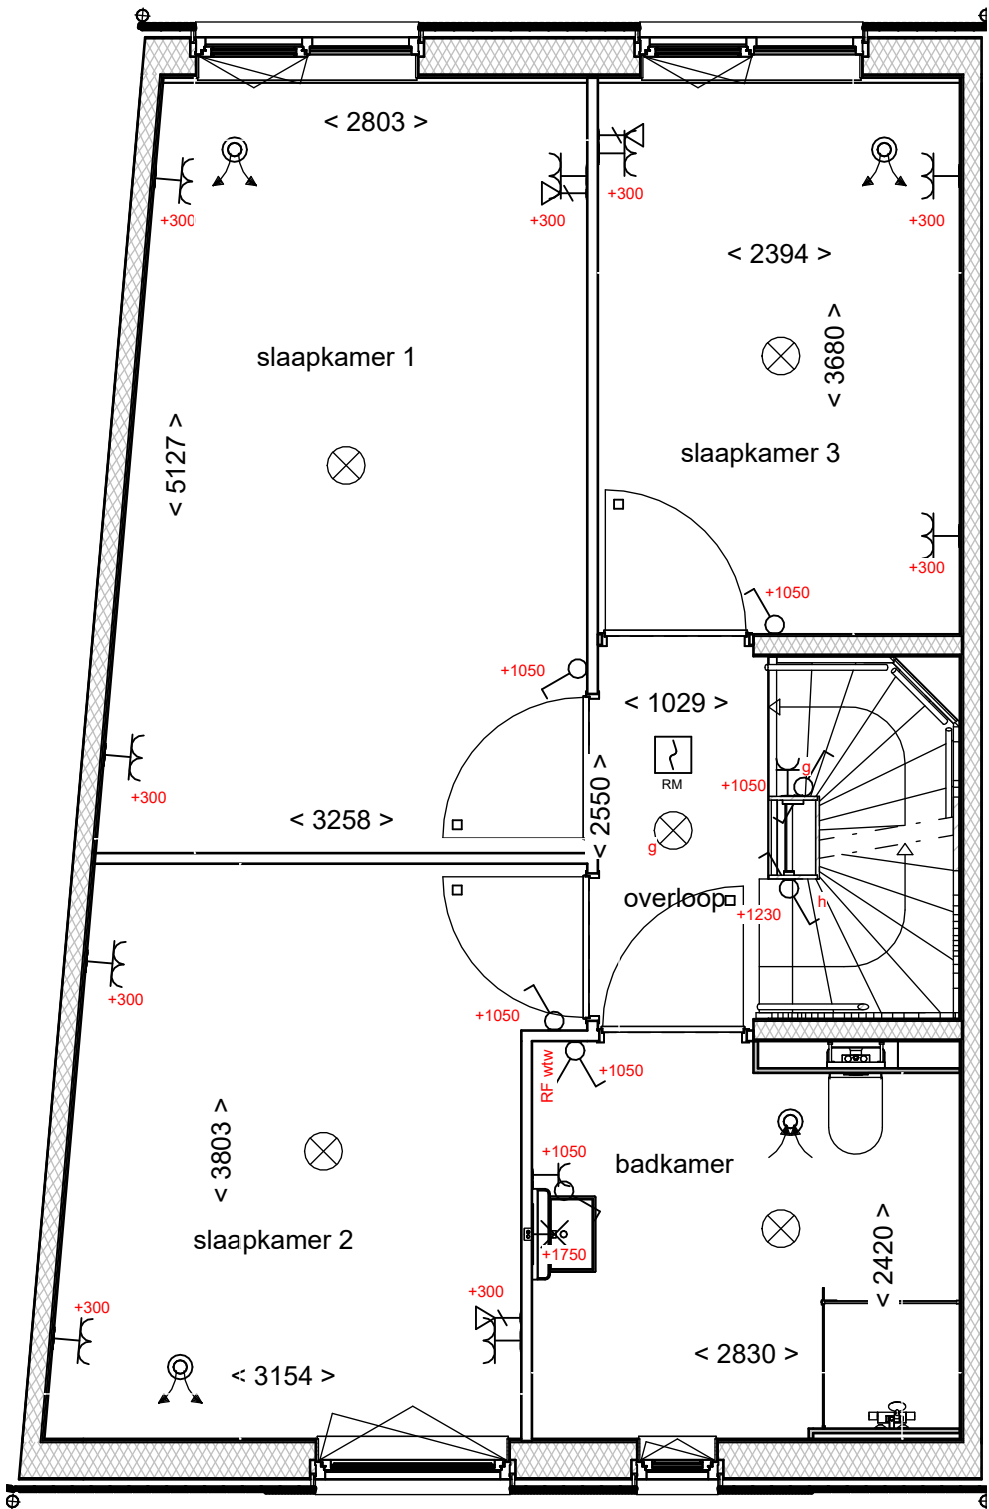

BNR 4

Akkoord Koper:			Datum:	
		afmeting	A3	
		schaal	1:50	
project		getekend	RM	
onderdeel		gezien		
8 won. TEX_BWK		datum	11-6-2025	
1e verdieping bouwnummer 4		gewijzigd		
		status	Definitief	
		 DURAVERMEER Waarmaken van ambities Dura Vermeer Bouw Hengelo BV Bosmaatweg 60 Postbus 877 7550 AW Hengelo Telefoon: (074) 255 02 55 Website: www.duravermeer.nl E-mail: hengelo.bouw@duravermeer.nl projectnr. 501 100325 tekeningnr. VK-004-01		

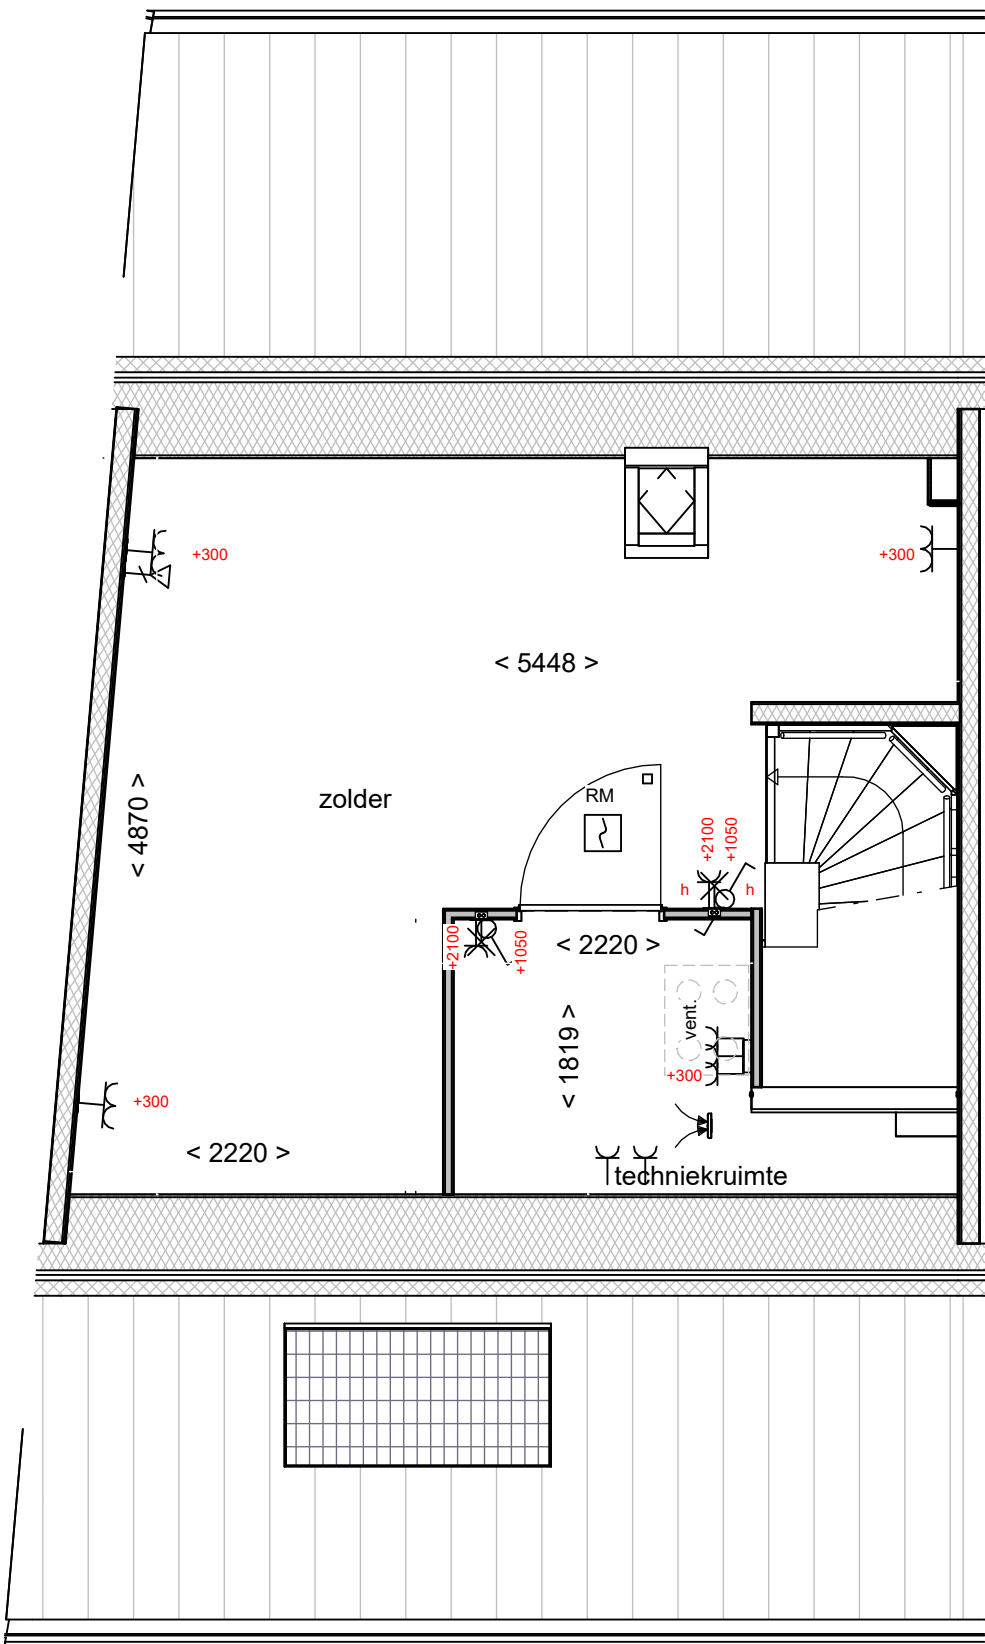

BNR 4

Akkoord Koper:			Datum:	
			..	
			DURAVERMEER Waarmaken van ambities	
			Dura Vermeer Bouw Hengelo BV Bosmaatweg 60 Postbus 877 7550 AW Hengelo Telefoon: (074) 255 02 55 Website: www.duravermeer.nl E-mail: hengelo.bouw@duravermeer.nl	
			projectnr. 501 100325	
			tekeningnr. VK-004-02	
project 8 won. TEX_BWK			afmeting A3	
onderdeel 2e verdieping bouwnummer 4			schaal 1:50	
			getekend RM	
			gezien	
			datum 11-6-2025	
			gewijzigd	
			status Definitief	