



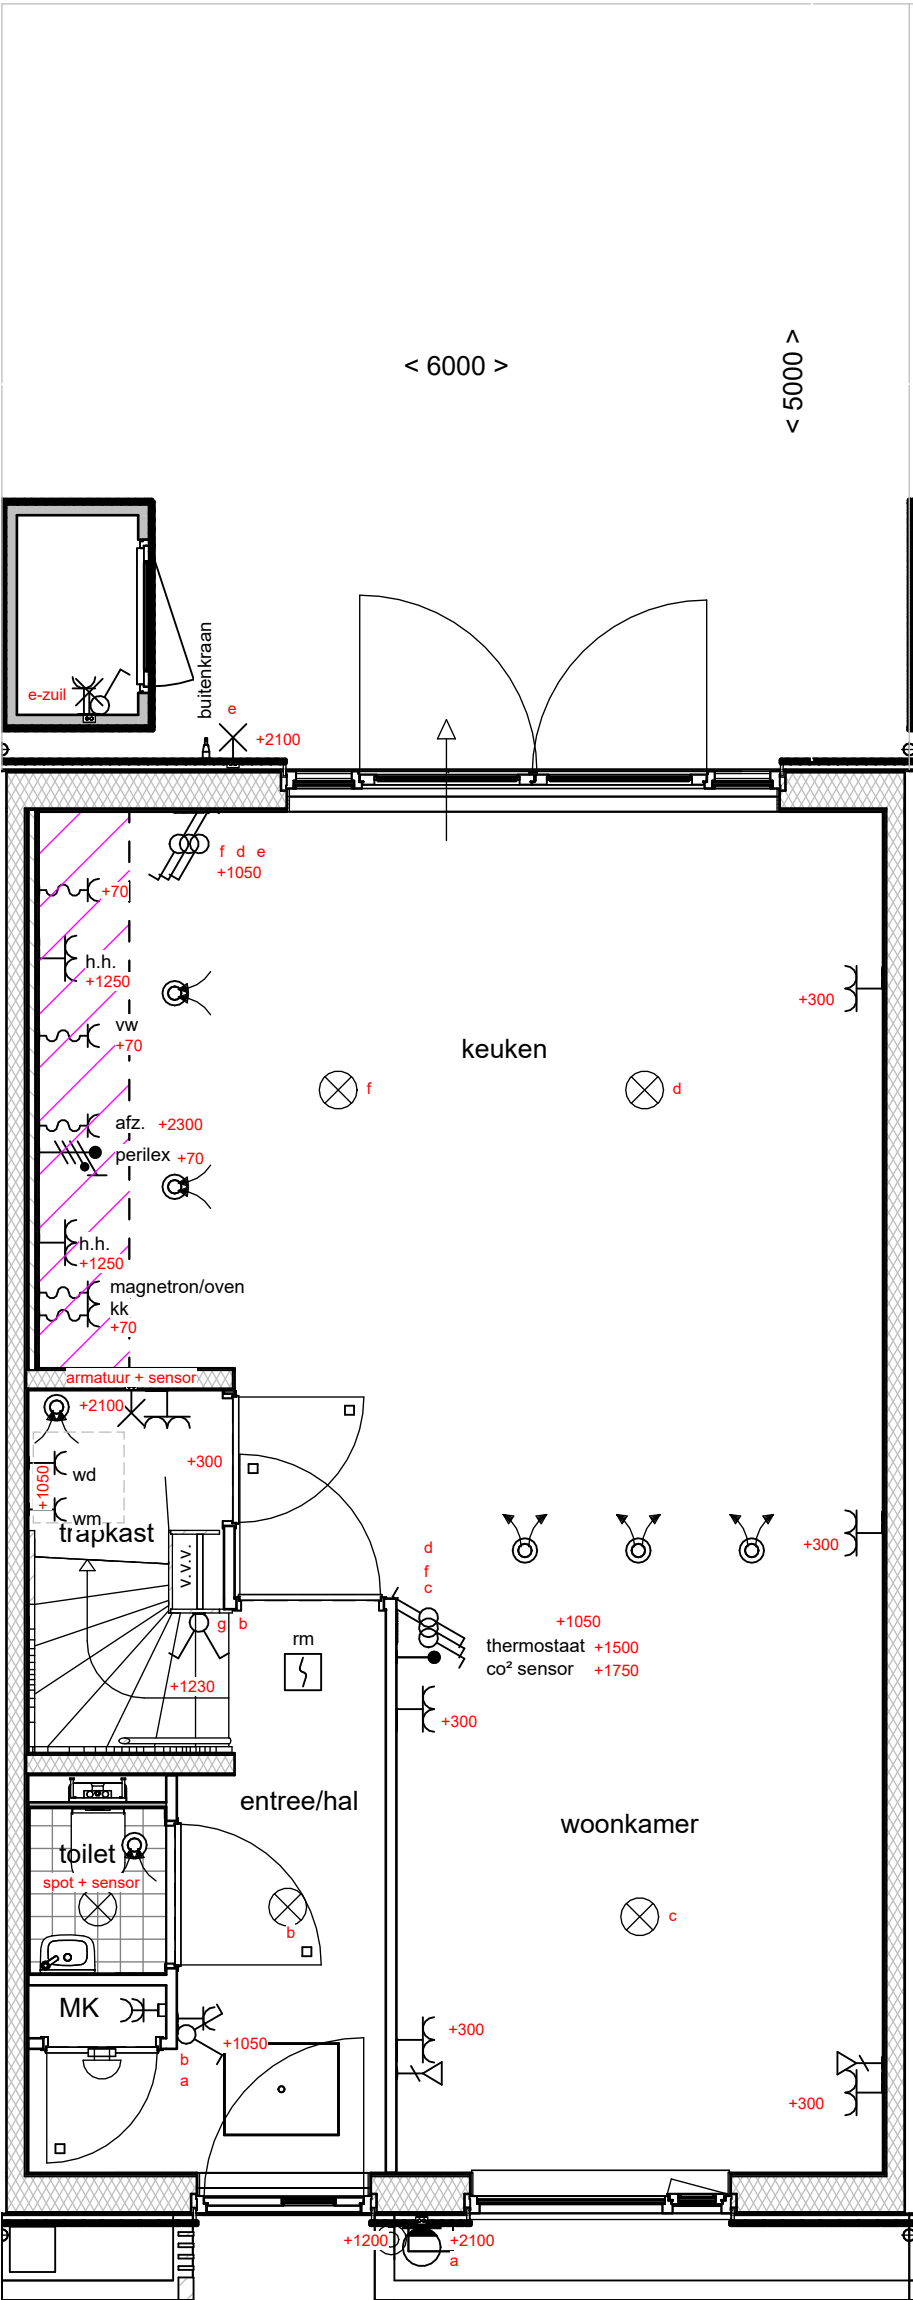


BNR 2

Akkoord Koper:			Datum:		
		afmeting	A3		 DURAVERMEER Waarmaken van ambities
		schaal	1:50		
		getekend	RM		
		gezien			
project	8 won. TEX_BWK	datum	11-6-2025		Dura Vermeer Bouw Hengelo BV Bosmaatweg 60 Postbus 877 7550 AW Hengelo Telefoon: (074) 255 02 55 Website: www.duravermeer.nl E-mail: hengelo.bouw@duravermeer.nl
onderdeel	Begane grond bouwnummer 2	gewijzigd			
		status	Definitief		projectnr. 501 100325
					tekeningnr. VK-002-00

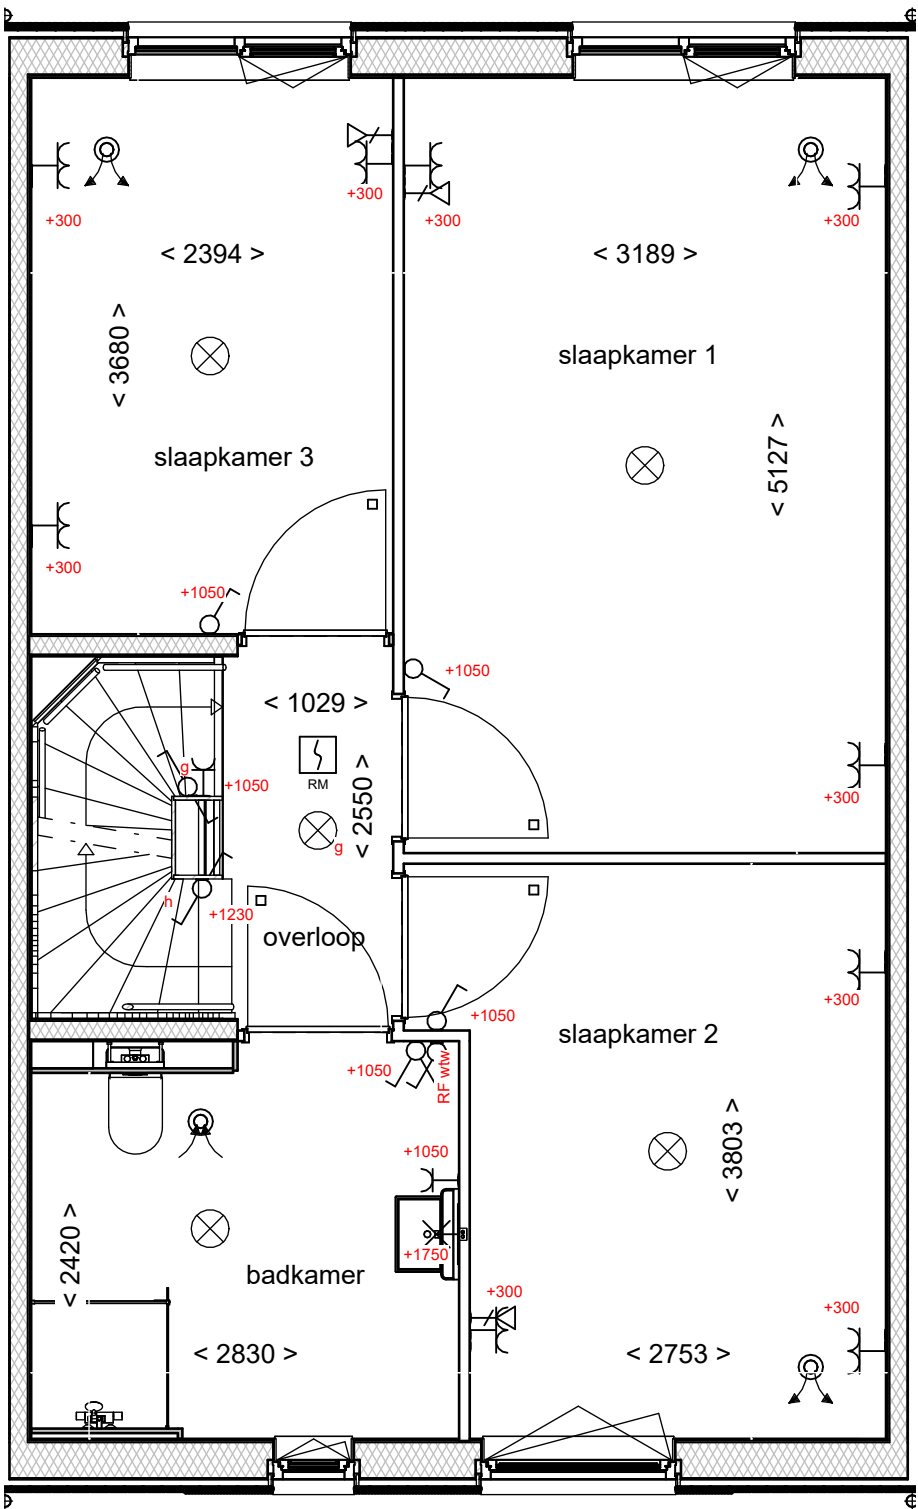

BNR 2

Akkoord Koper:			Datum:		
			..		
project8 won. TEX_BWK onderdeel1e verdieping bouwnummer 2	afmeting	A3	 DURAVERMEER Waarmaken van ambities Dura Vermeer Bouw Hengelo BV Bosmaatweg 60 Postbus 877 7550 AW Hengelo Telefoon: (074) 255 02 55 Website: www.duravermeer.nl E-mail: hengelo.bouw@duravermeer.nl		
	schaal	1:50			
	getekend	RM			
	gezien				
	datum	11-6-2025			
	gewijzigd				
	status	Definitief			
			projectnr.501 100325 tekeningnr.VK-002-01		

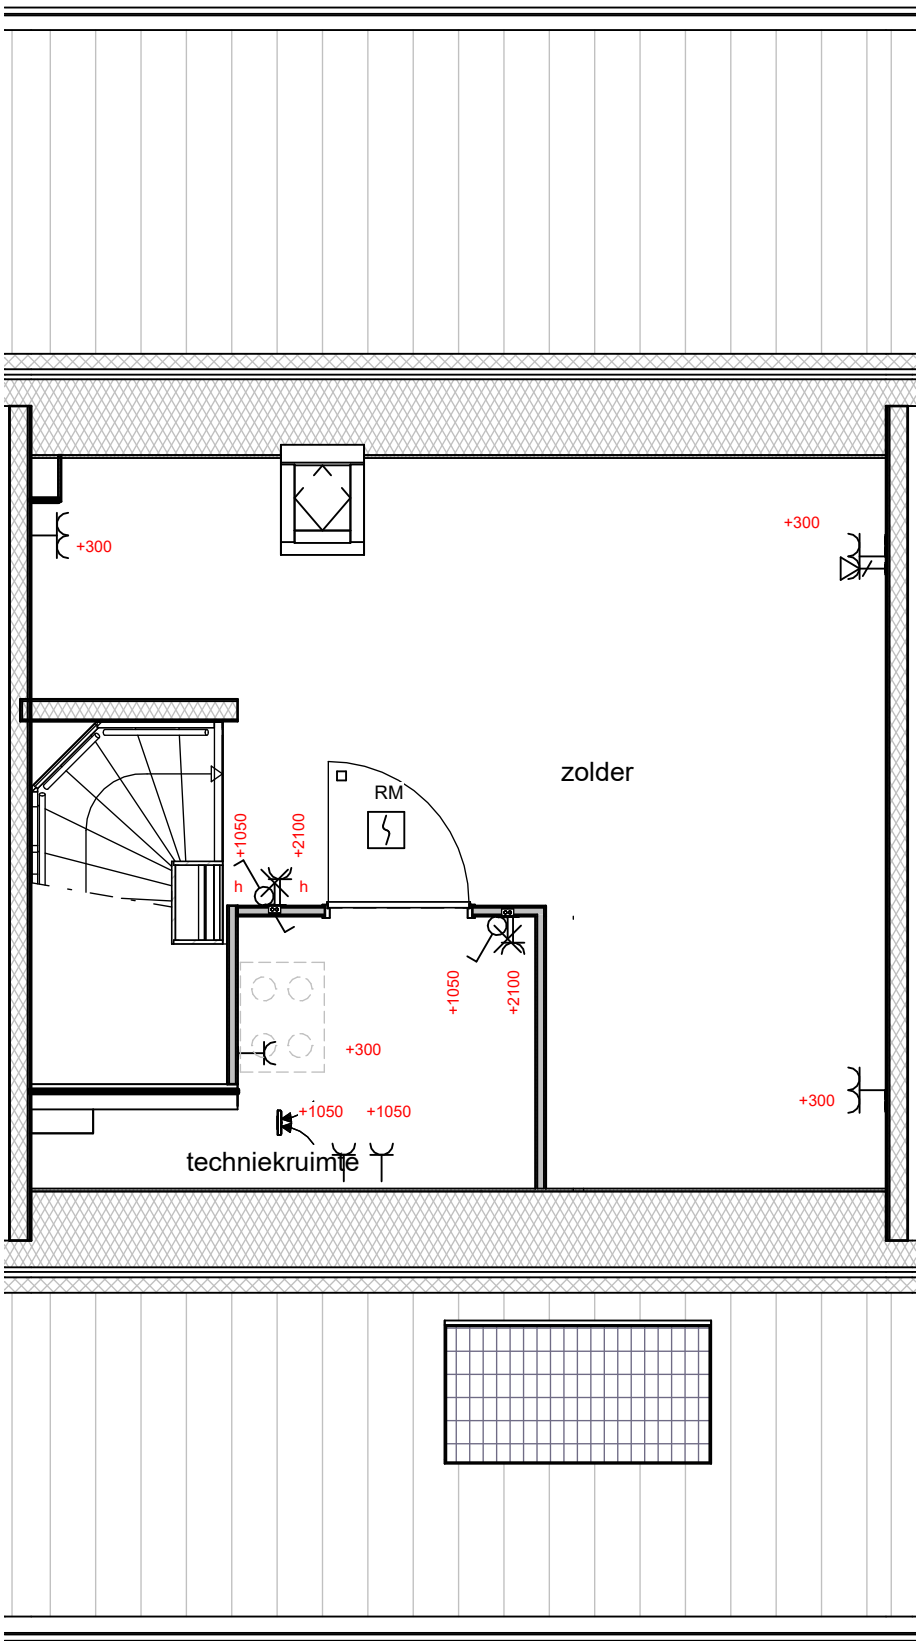

BNR 2

Akkoord Koper:			Datum:	
			..	
<i>project</i> 8 won. TEX_BWK <i>onderdeel</i> 2e verdieping bouwnummer 2	<i>afmeting</i>	A3	DURAVERMEER Waarmaken van ambities Dura Vermeer Bouw Hengelo BV Bosmaatweg 60 Postbus 877 7550 AW Hengelo Telefoon: (074) 255 02 55 Website: www.duravermeer.nl E-mail: hengelo.bouw@duravermeer.nl	
	<i>schaal</i>	1:50		
	<i>getekend</i>	RM		
	<i>gezien</i>			
	<i>datum</i>	11-6-2025		
	<i>gewijzigd</i>			
	<i>status</i>	Definitief	<i>projectnr.</i>	501 100325
			<i>tekeningnr.</i>	VK-002-02