


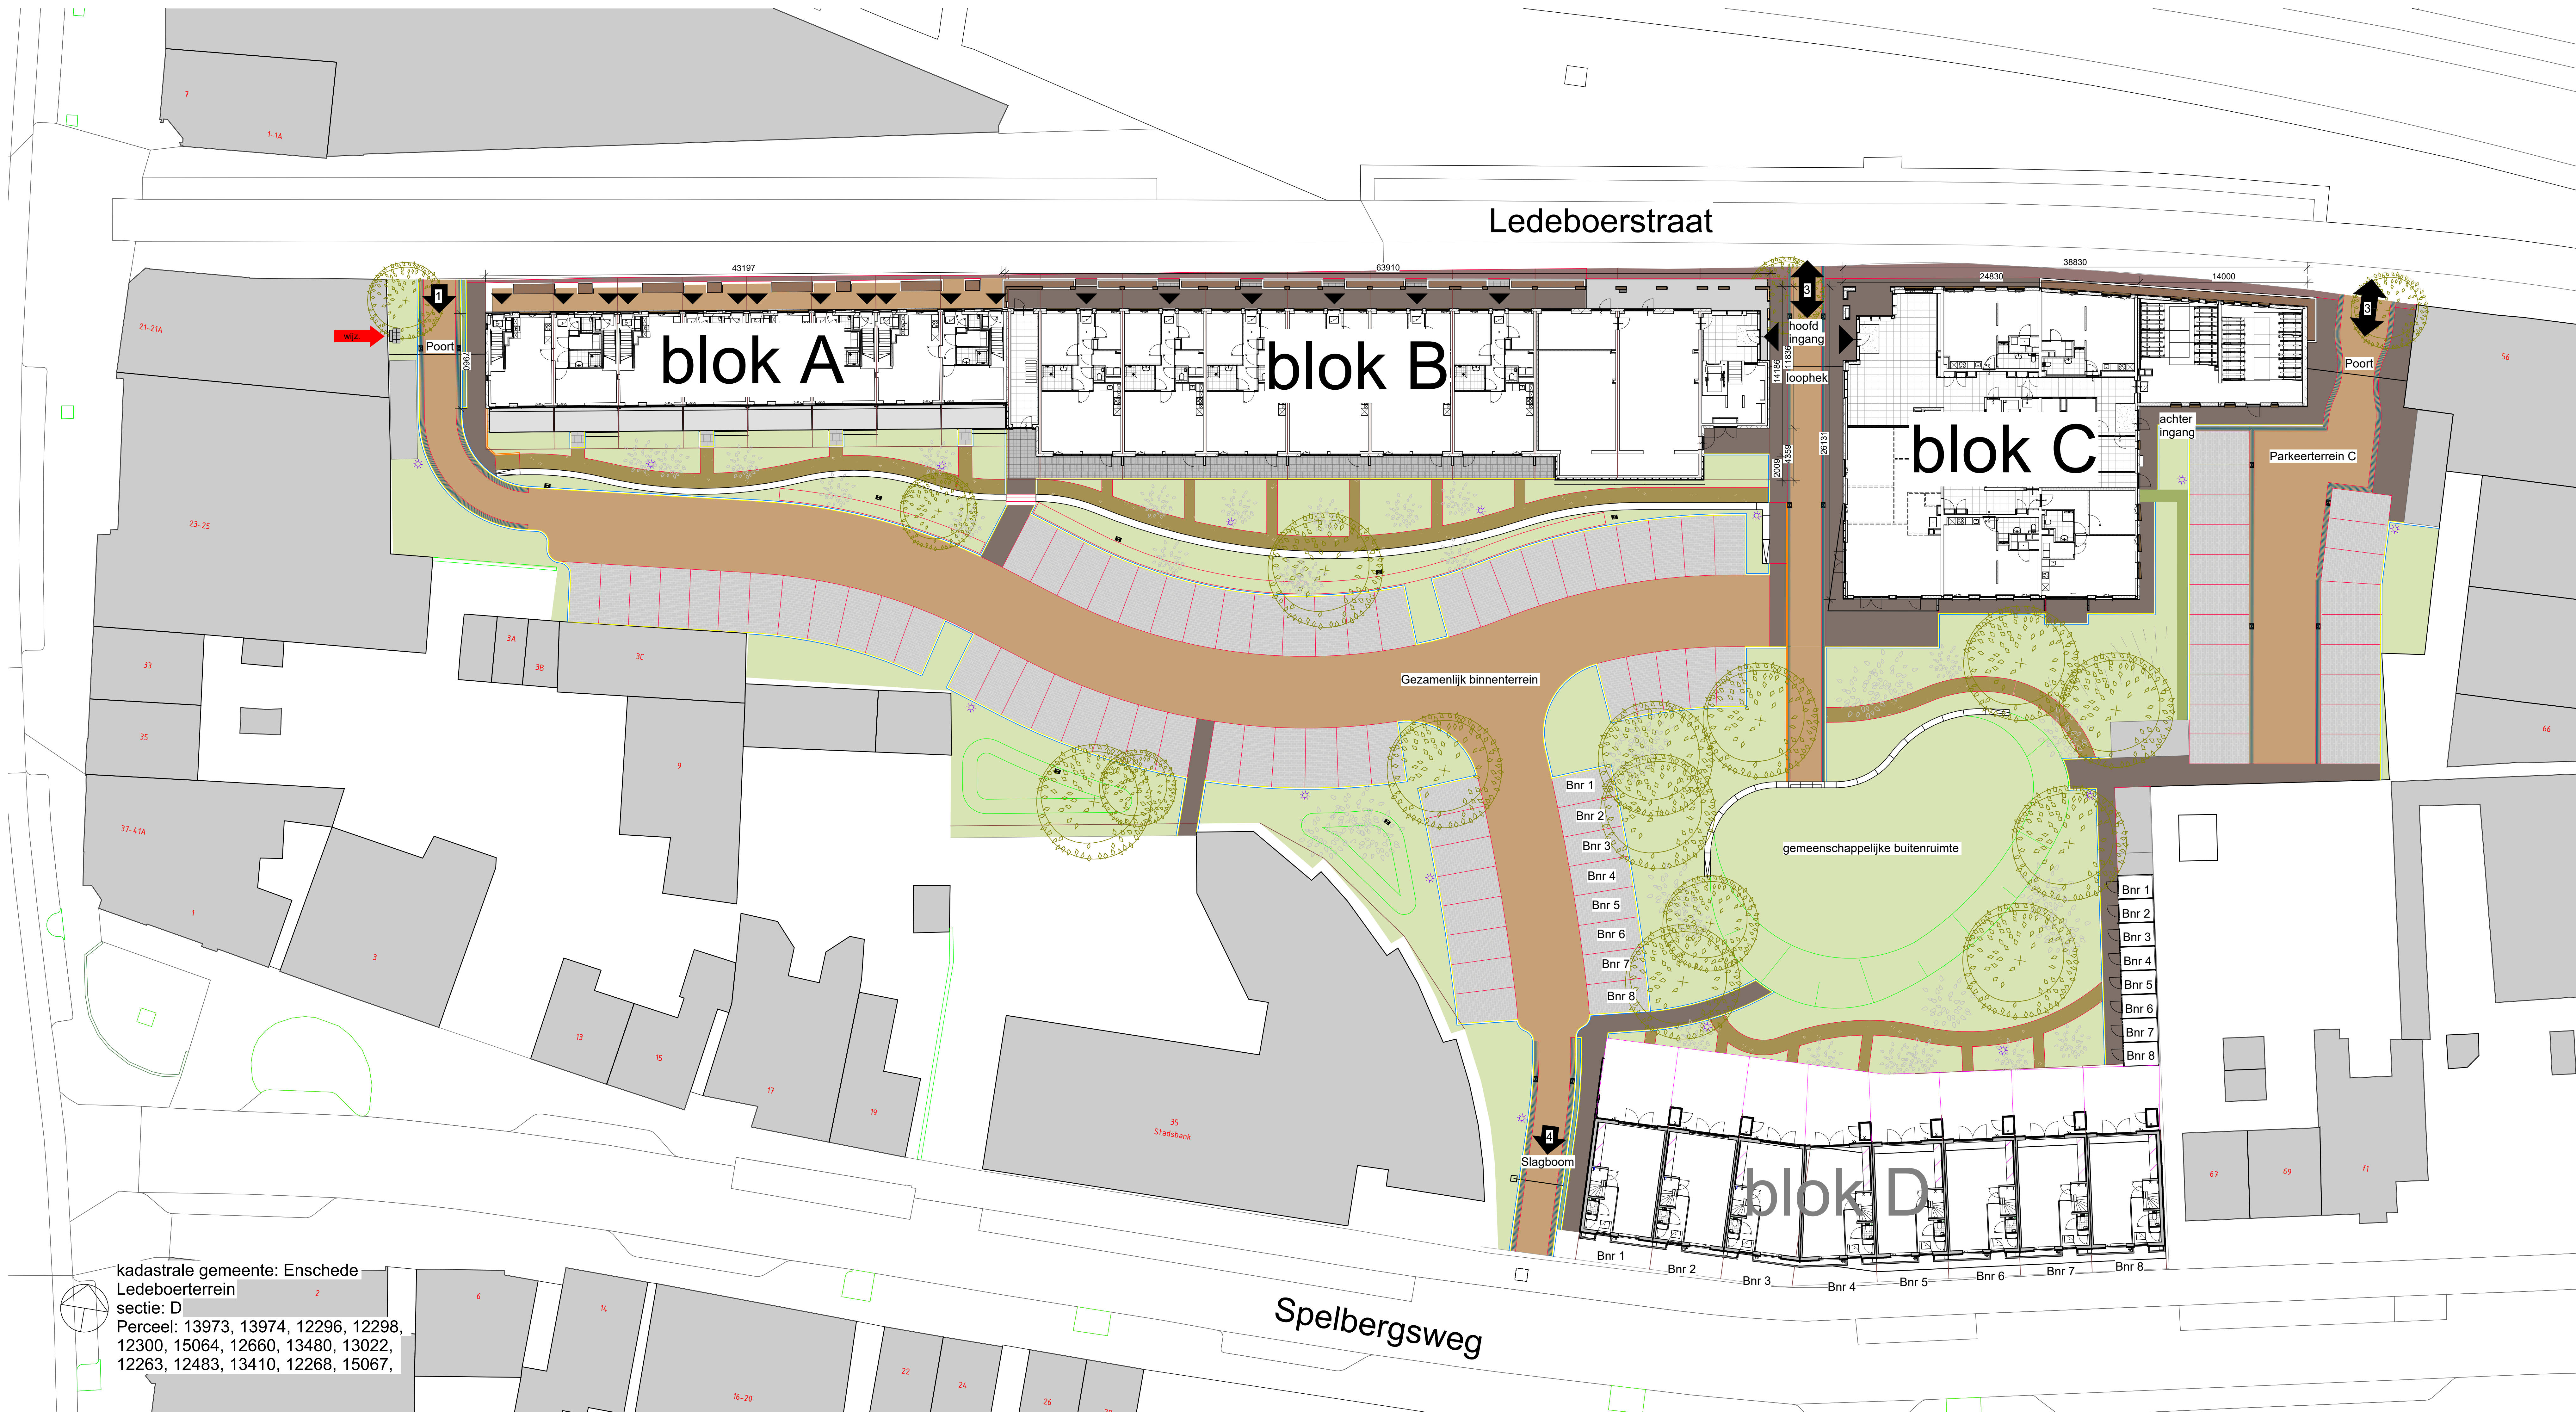

kadastrale gemeente: Enschede
Ledeboerterein
sectie: D
Perceel: 13973, 13974, 12296, 12298,
12300, 15064, 12660, 13480, 13022,
12263, 12483, 13410, 12268, 15067,

LEGENDA

- Aanbrengen betonstraatsteen dikformaat, kleur Oker
- Aanbrengen betonstraatsteen dikformaat, kleur Havanna
- Aanbrengen grasbetonstenen Hydro Lineo o.g. kleur grijs
- Aanbrengen halfverharding, kleur Oker
- Aanbrengen straatbaksteen waalformaat, hergebruik van bestaand materiaal
- Aanbrengen betontegels, 300x300x45mm, kleur grijs
- Gras/Beplanting
- Haag

P parkeerplaats

in- en uitrijbewegingen

- enkel inrijdend
- enkel fiets/voetgangers
- in- en uitrijdend
- enkel uitrijdend

tek. nr.	: VK-S-101	fase	: 3a Definitief ontwerp
geken	: TK	datum	: 11-6-2025
getekend	: RM	getekend	: RM
afgekeurd	: AD	afgekeurd	: AD
project	: Tex Enschede - Situatie	ontwerp	: 1:200
onderdeel	: Situatie blok D	status	: Definitief
		projectnummer	: 50182710

Dura Vermeer Bouw Hengelo BV
Bouwaldering 10
7556 PJ Hengelo
Postbus 87
7550 AW Hengelo
Telefoon: 0747 256 02 55
E-mail: hengelo.bouw@dura-vermeer.nl