


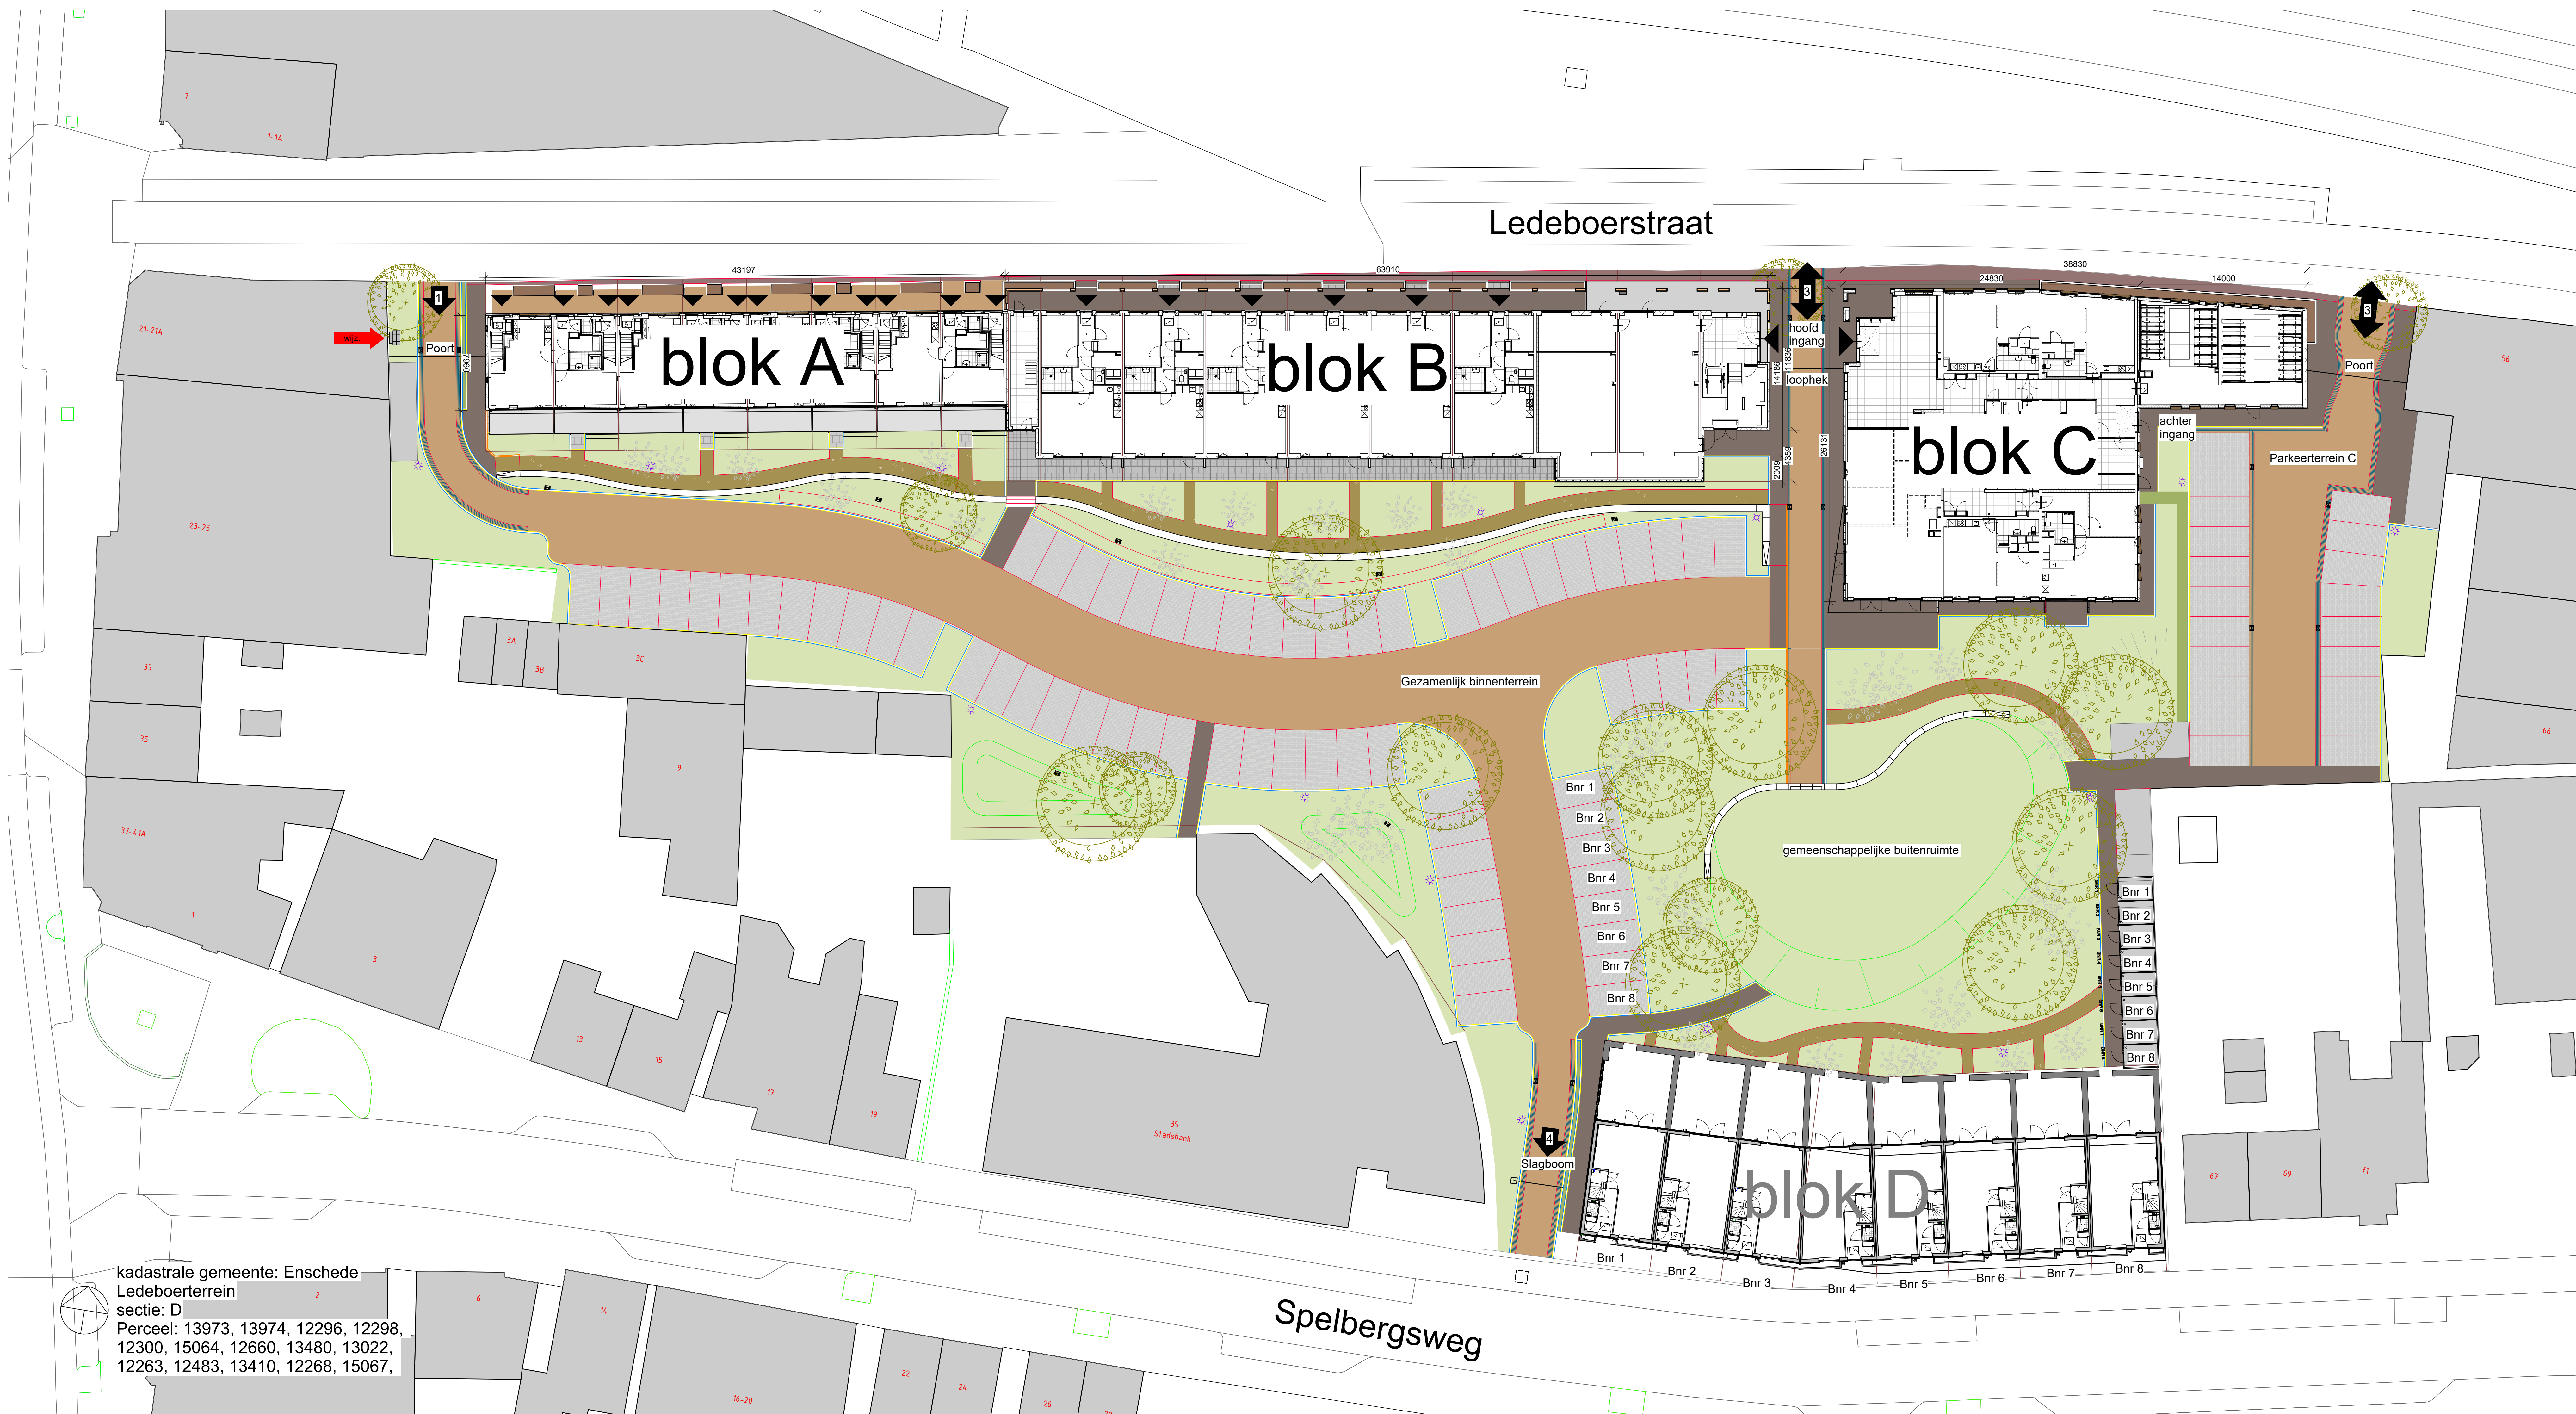

kadastrale gemeente: Enschede
Ledeboerterein
sectie: D
Perceel: 13973, 13974, 12296, 12298,
12300, 15064, 12660, 13480, 13022,
12263, 12483, 13410, 12268, 15067,

LEGENDA

- Aanbrengen betonstraatsteen dikformaat, kleur Oker
- Aanbrengen betonstraatsteen dikformaat, kleur Havanna
- Aanbrengen grasbetonstenen Hydro Lineo o.g. kleur grijs
- Aanbrengen halfverharding, kleur Oker
- Aanbrengen straatbaksteen waalformaat, hergebruik van bestaand materiaal
- Aanbrengen betontegels, 300x300x45mm, kleur grijs
- Gras/Beplanting
- Haag

P parkeerplaats

in- en uitrijbewegingen

- enkel inrijdend
- enkel fiets/voetgangers
- in- en uitrijdend
- enkel uitrijdend

tek. nr.	VK-S-101	fase	3a Definitief ontwerp
getek.	TK	datum	0-2-2025
getoet.	RM	getoet.	
afgetek.	AD	afgetek.	afgetek.
Dura Vermeer Bouw Hengelo BV Bouwaldering 10 7556 PJ Hengelo Postbus 87 7550 AW Hengelo Telefoon: 0747 256 02 55 E-mail: hengelo.bouw@dura-vermeer.nl			
project	Tex Enschede - Situatie		
onderdeel	Situatie blok D		
schaal	1:200		
status	Definitief		
projectnummer	50182710		